



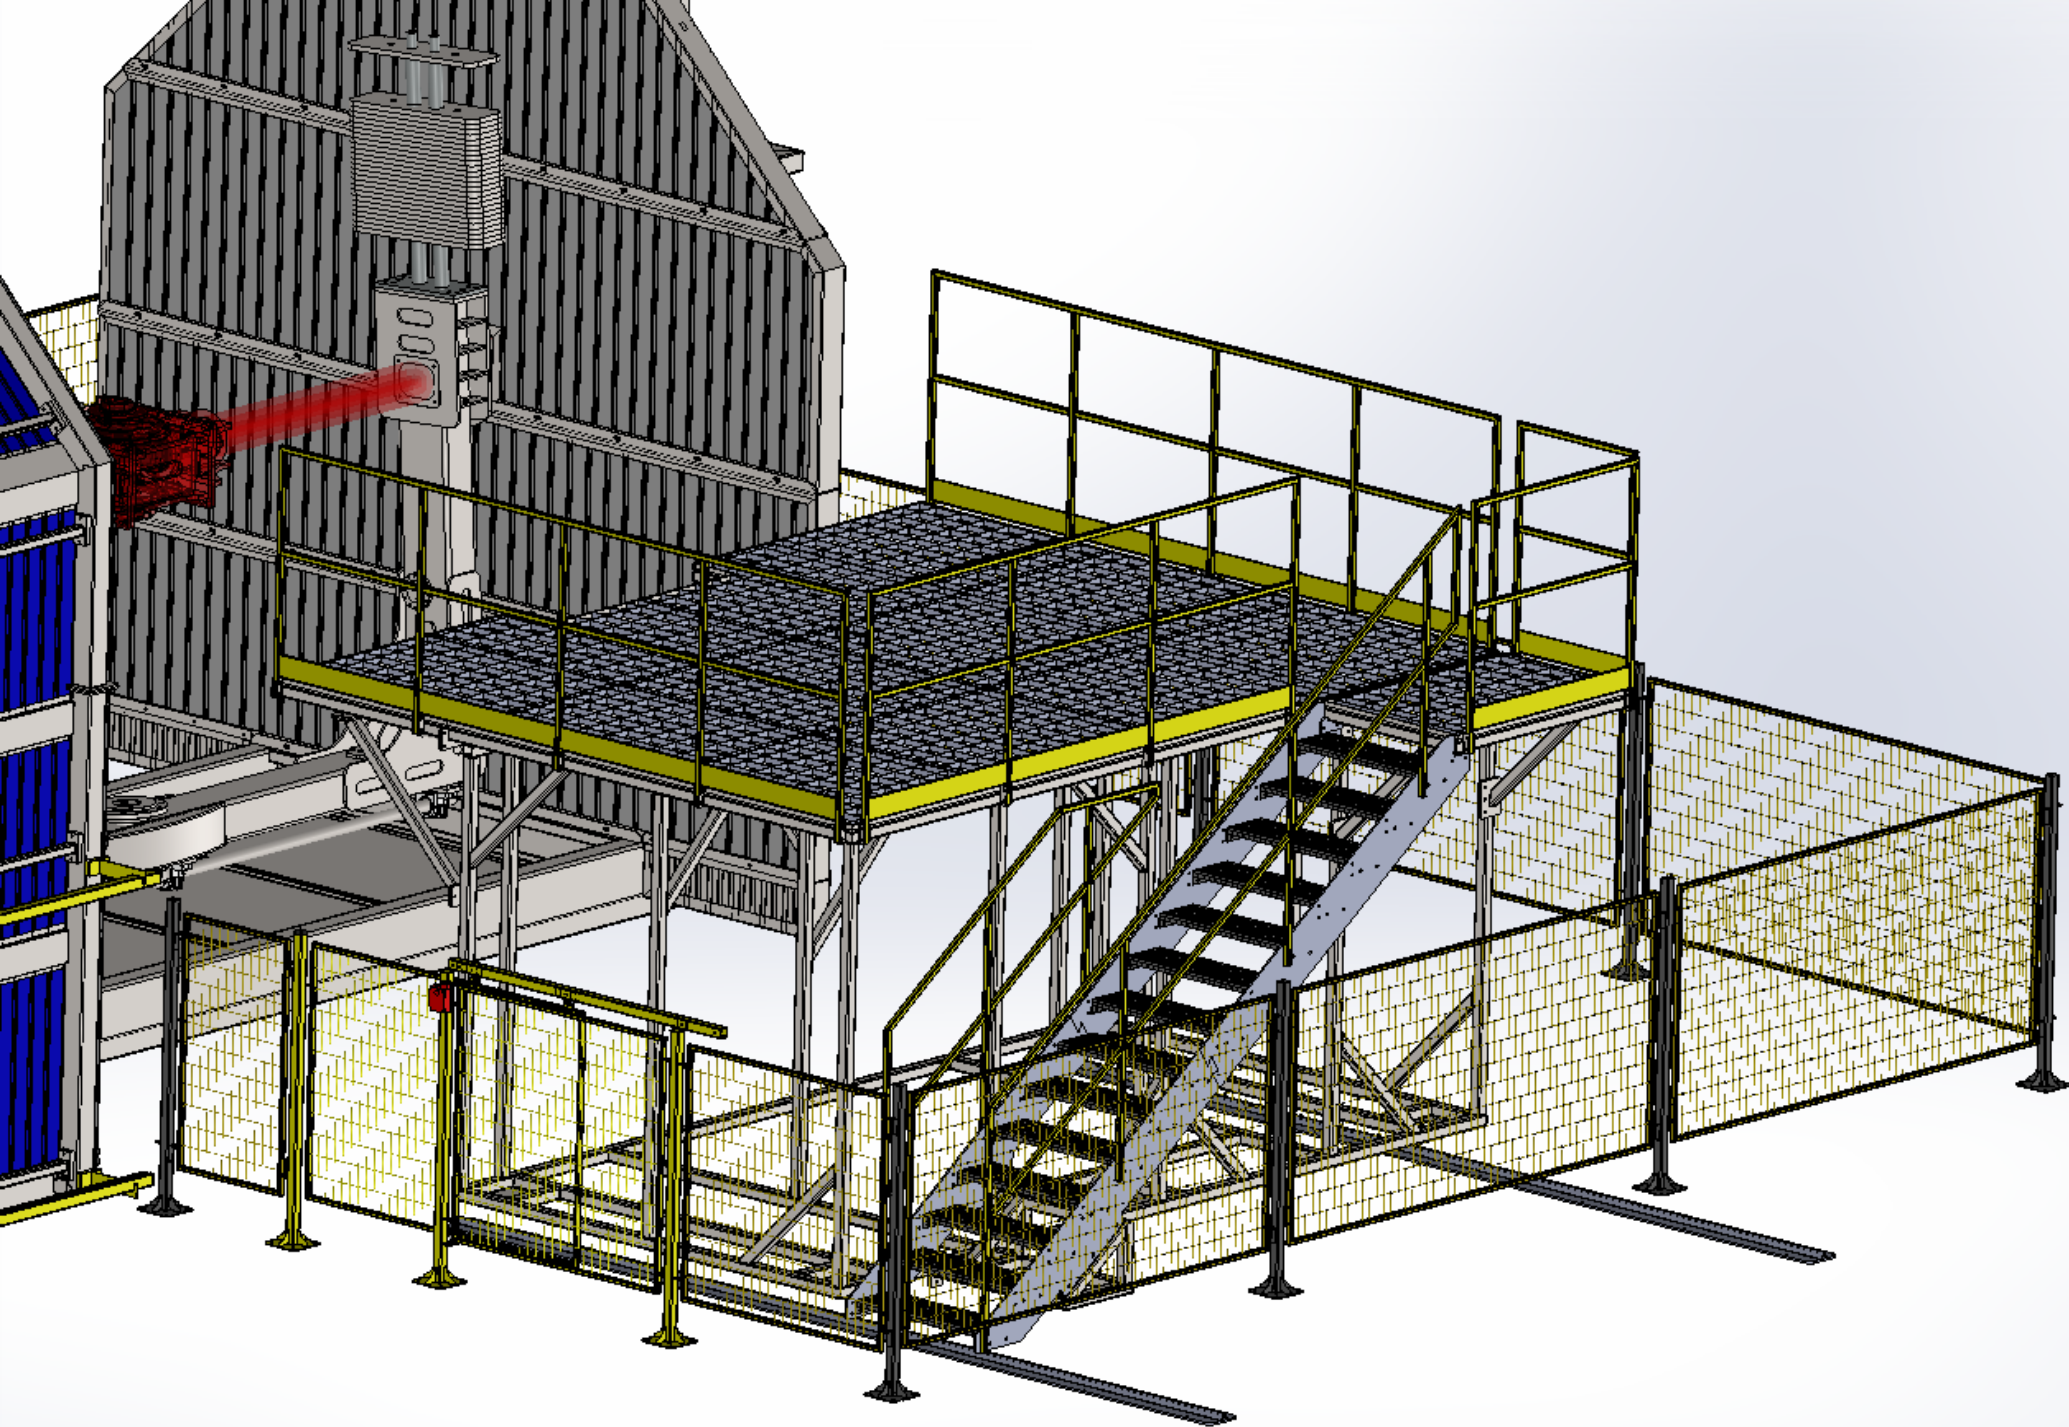


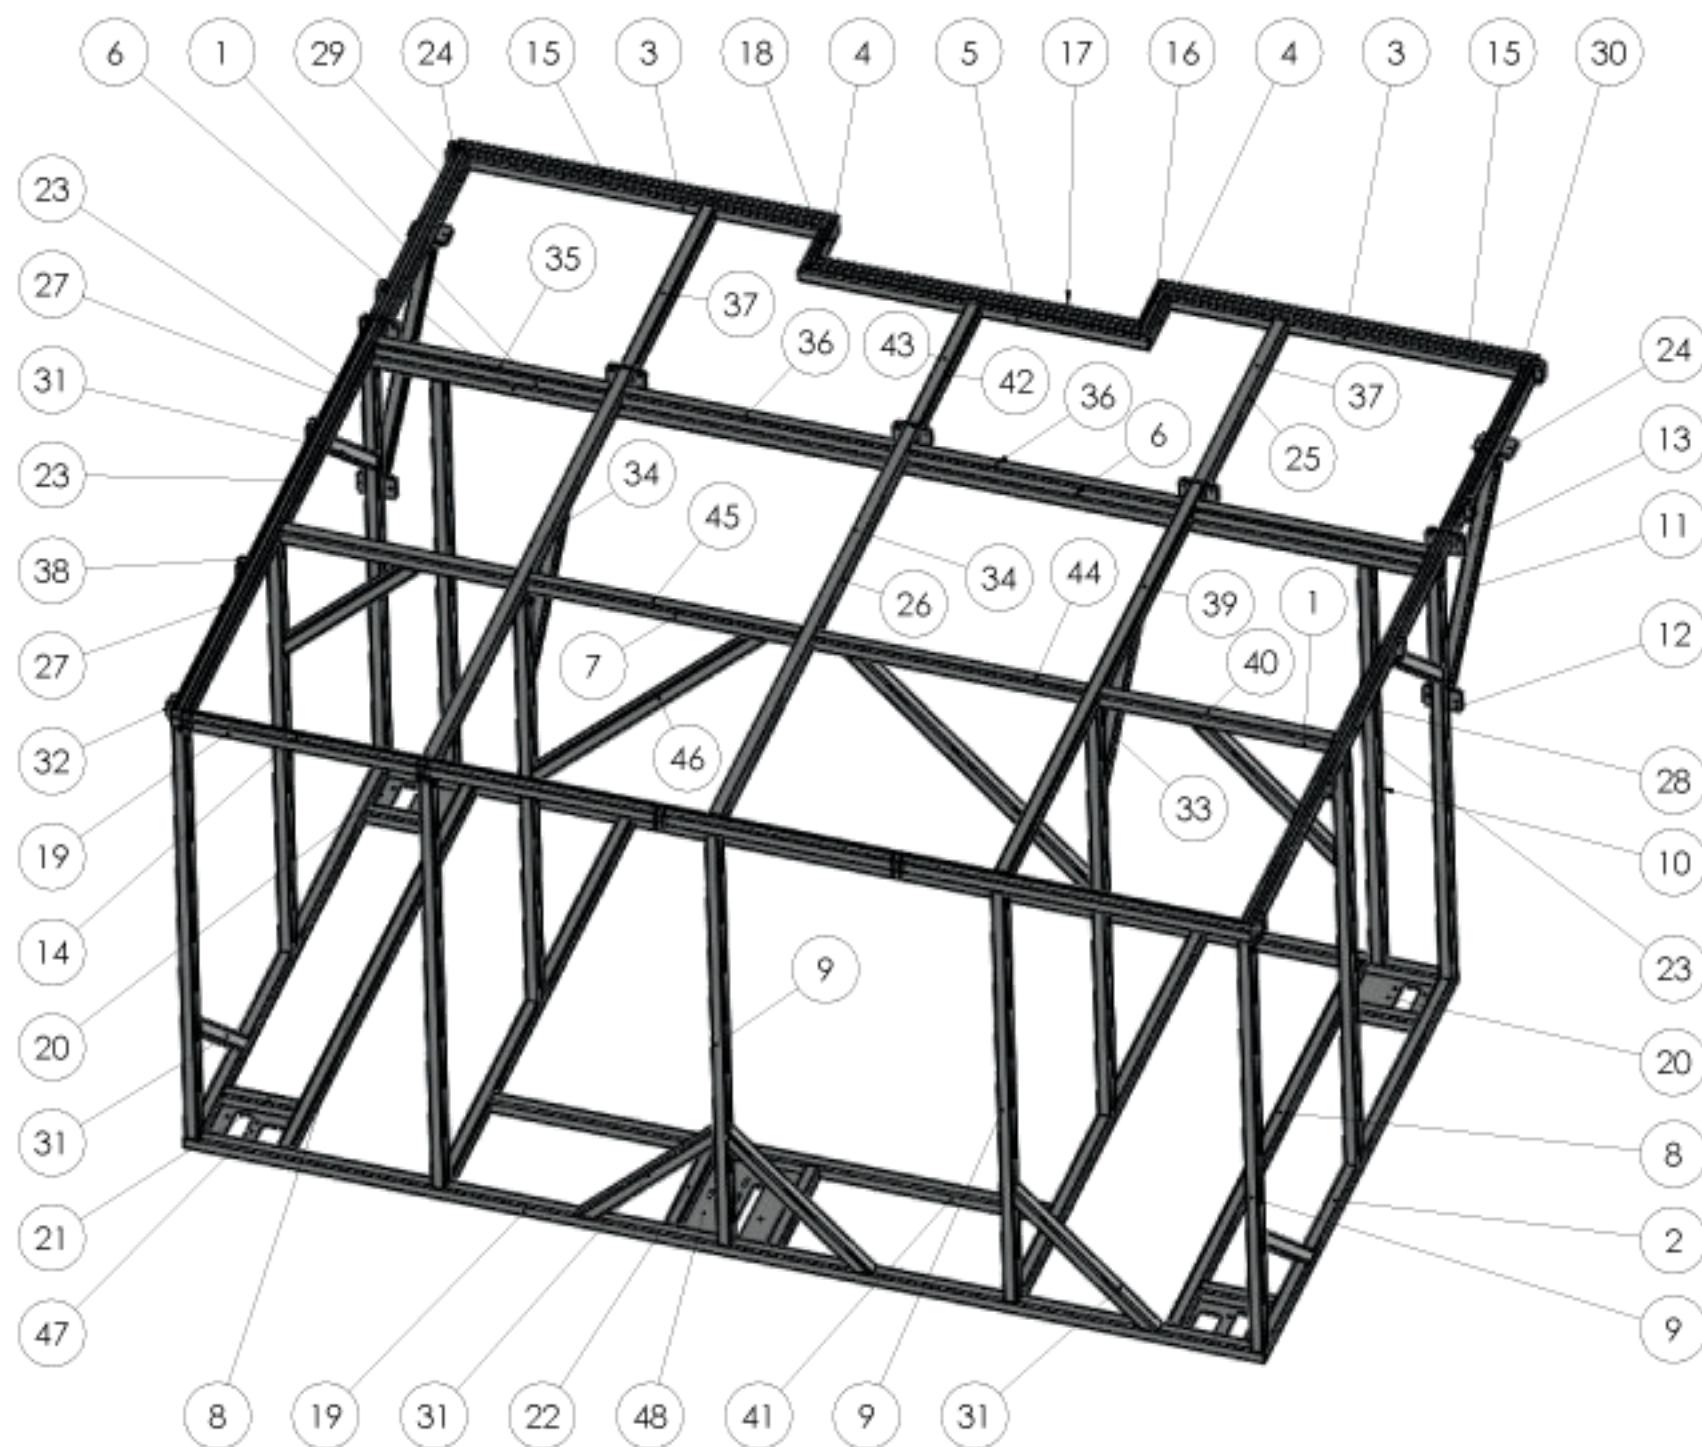

NR ELEMENTU	ILOŚĆ	RODZAJ PROFILA	KĄT1	KĄT2	DŁUGOŚĆ
43	1	Płaskownik 40x3			
44	1	Płaskownik 40x3			
45	1	Płaskownik 40x3			
46	2	Profil 60x60x4	45.00	45.00	1431.79
47	2	Blacha 4 gr.10			
48	1	Blacha 5 gr.10			


NR ELEMENTU	ILOŚĆ	RODZAJ PROFILA	KĄT1	KĄT2	DŁUGOŚĆ
1	4	Profil 60x60x4	0.00	0.00	975
2	2	Profil 60x60x4	45.00	45.00	2436
3	2	Profil 60x60x4	45.00	45.00	1590
4	2	Profil 60x60x4	45.00	45.00	320
5	1	Profil 60x60x4	45.00	45.00	1470
6	1	Profil 60x60x4	0.00	0.00	4530
7	4	Profil 60x60x4	0.00	0.00	1140
8	4	Profil 60x60x4	0.00	0.00	2316
9	9	Profil 60x60x4	0.00	0.00	2142
10	4	Profil 60x60x4	0.00	0.00	2082
11	2	Profil 60x60x4	45.00	45.00	1064.09
12	8	Blacha 1 gr.10			
13	10	Blacha 2 gr.10			
14	1	Kątownik 35x35x3	45.00	45.00	4530
15	2	Kątownik 35x35x3	45.00	45.00	1590
16	1	Kątownik 35x35x3	45.00	45.00	295
17	1	Kątownik 35x35x3	45.00	45.00	1420
18	1	Kątownik 35x35x3	45.00	45.00	295
19	3	Profil 60x60x4	45.00	45.00	4530
20	2	Blacha 3 gr.10			
21	4	Profil 60x60x4	0.00	0.00	310
22	2	Profil 60x60x4	0.00	0.00	500
23	2	Profil 60x60x4	0.00	45.00	2526
24	2	Profil 60x60x4	45.00	0.00	1079
25	2	Profil 60x60x4	0.00	0.00	1019
26	3	Profil 60x60x4	0.00	0.00	2466
27	1	Kątownik 35x35x3	45.00	0.00	2536
28	1	Kątownik 35x35x3	0.00	45.00	2536
29	1	Kątownik 35x35x3	0.00	45.00	1089
30	1	Kątownik 35x35x3	45.00	0.00	1089
31	9	Profil 60x60x4	45.00	45.00	837.82
32	14	Blacha gr. 5			
33	2	Profil 60x60x4	45.00	45.00	696.4
34	2	Płaskownik 40x3			
35	2	Płaskownik 40x3			
36	2	Płaskownik 40x3			
37	2	Płaskownik 40x3			
38	14	Blacha gr. 5			
39	1	Płaskownik 40x3			
40	1	Płaskownik 40x3			
41	1	Profil 60x60x4	0.00	0.00	2340
42	1	Profil 60x60x4	0.00	0.00	759

RYSOWAŁ:		05.2018	MASA	MATERIAŁ	
SPRAWDZIŁ:		05.2018	848079.99	S355	
ZATWIERDZIŁ:		05.2018	ZMIANA/DATA		
PROJEKT:					
ARKUSZ:	A3	PRZEDMIOT RYSUNKU	Konstrukcja podestu		
SKALA:	1:30			RYSUNEK	NR ARKUSZA/ ILOŚĆ ARKUSZY
					1/7

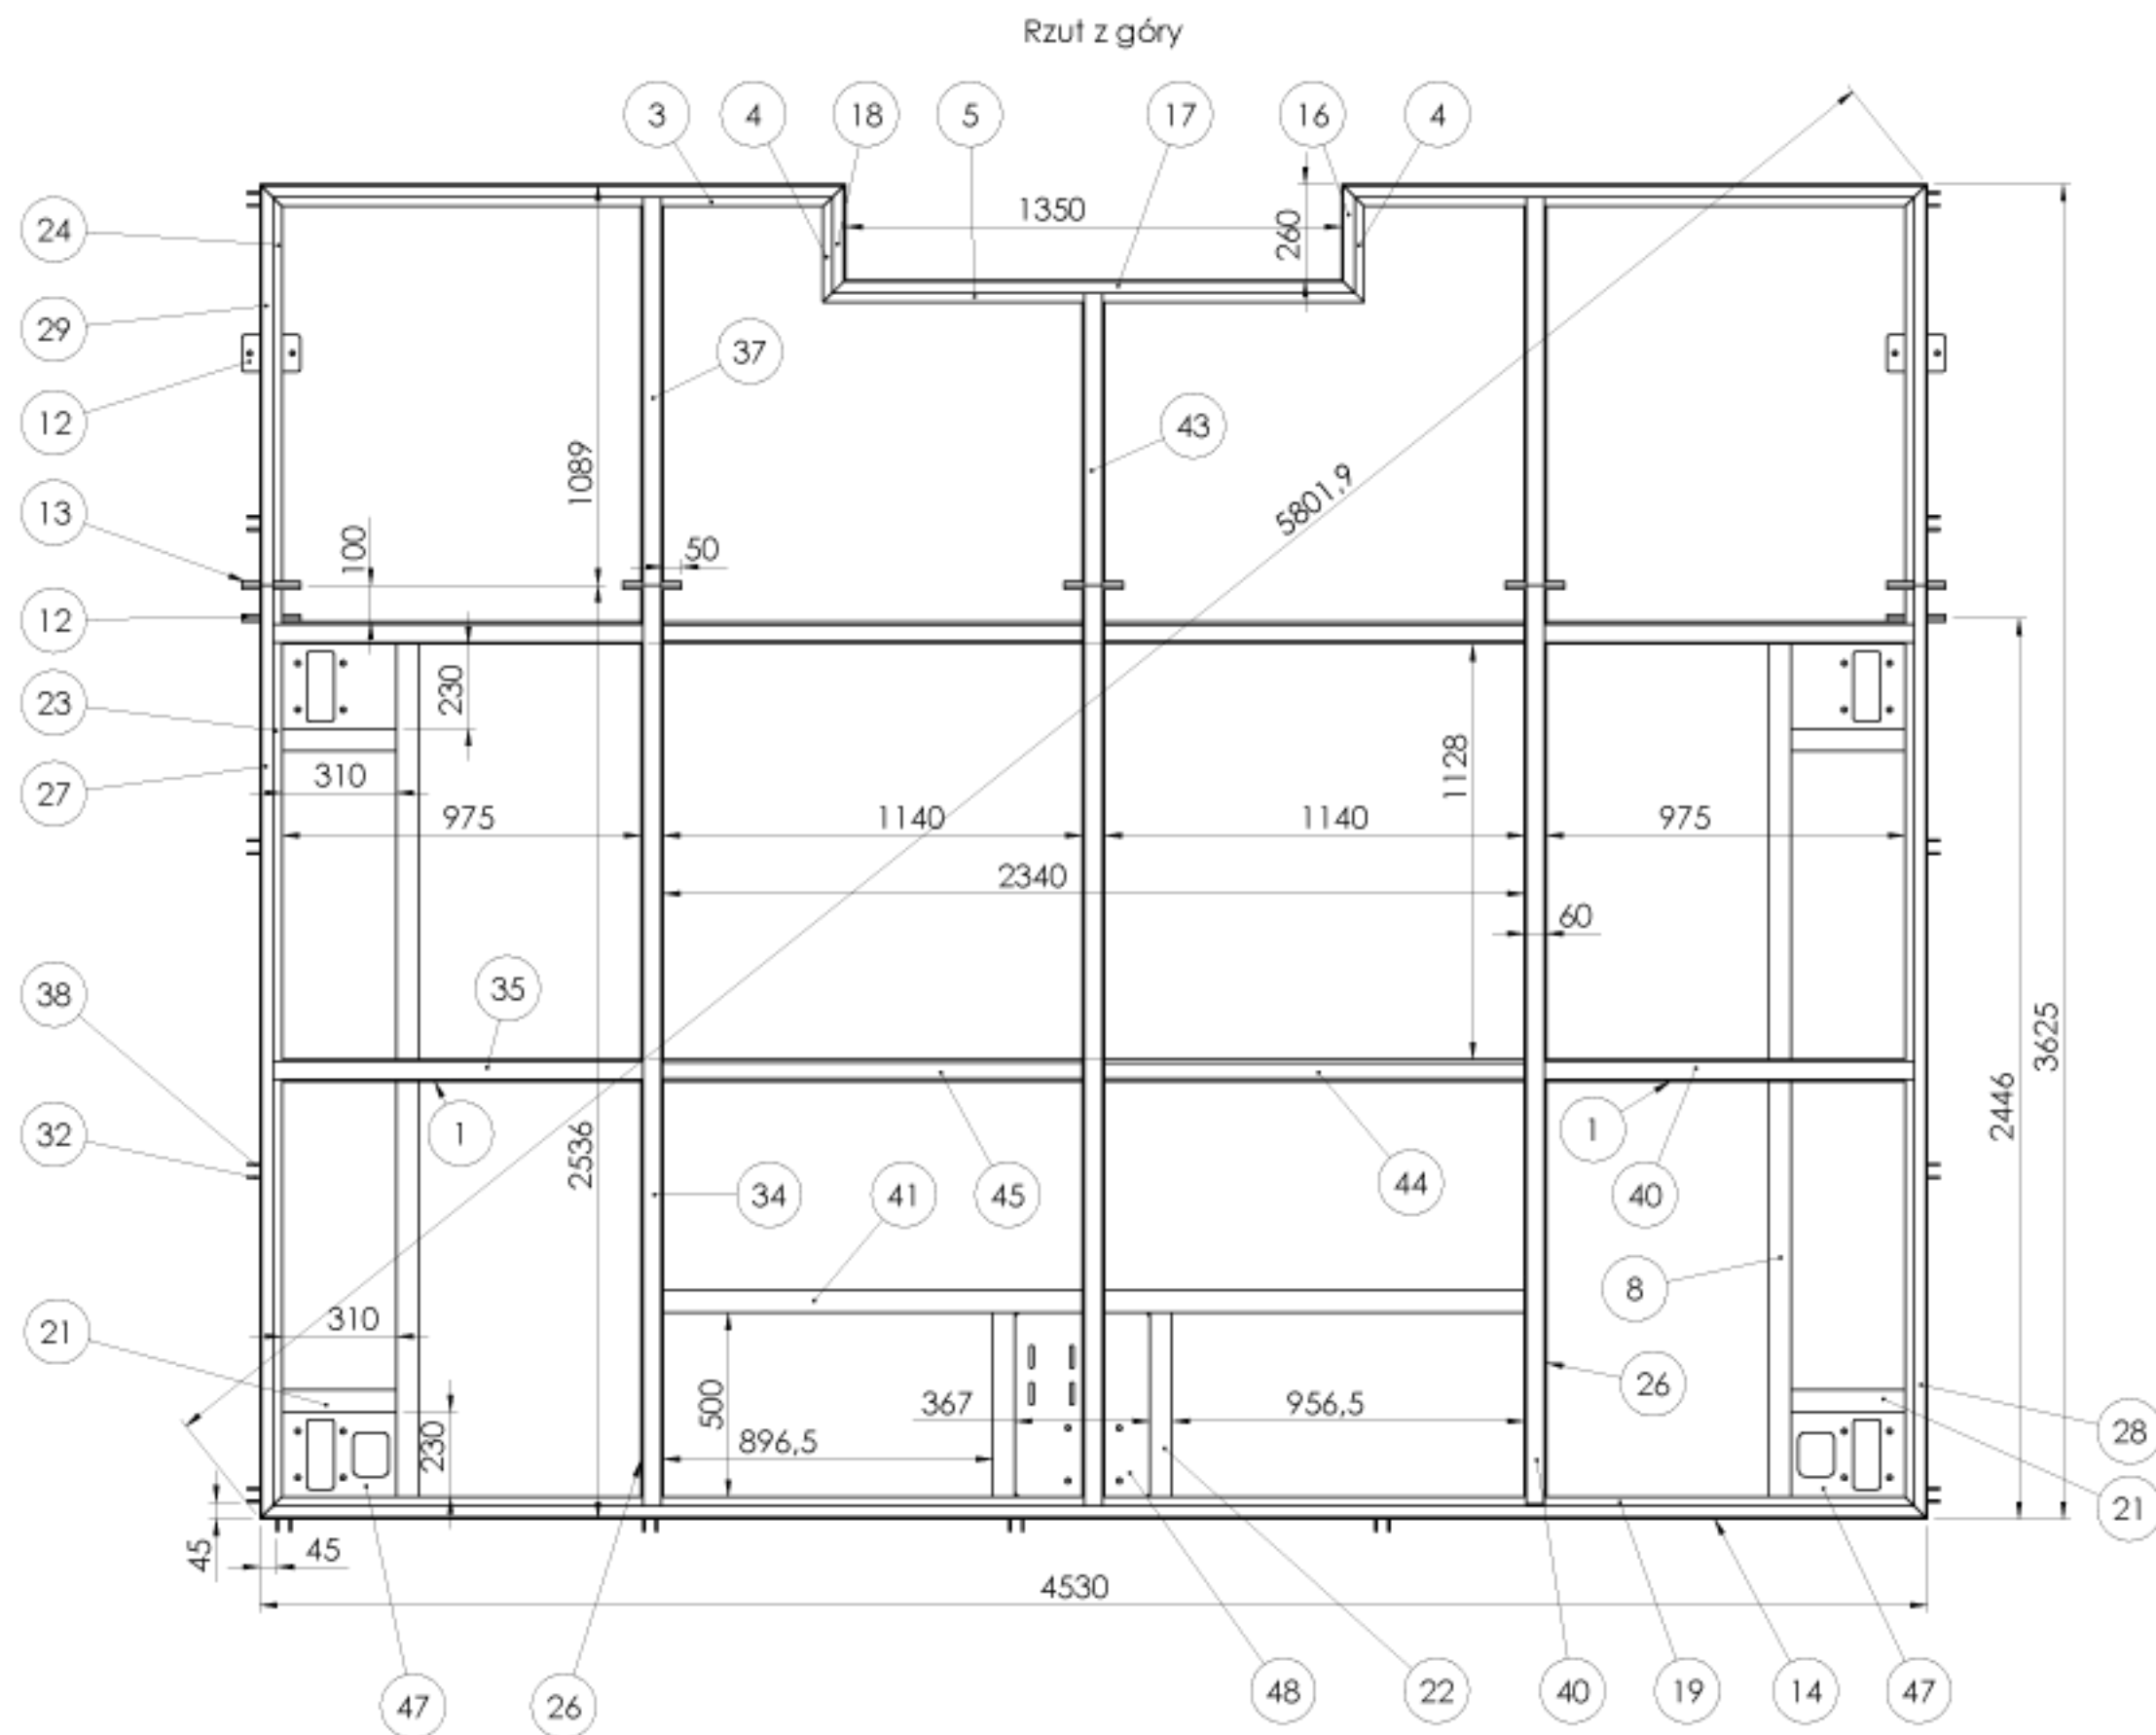


RYSOWAŁ:		05.2018	MASA	MATERIAŁ	
SPRAWDZIŁ:		05.2018	848079.99	S355	
ZATWIERDZIŁ:		05.2018	ZMIANA/DATA		
PROJEKT:					
ARKUSZ:	A3	PRZEDMIOT RYSUNKU	Konstrukcja podestu		
SKALA:	1:20				
			RYSUNEK	NR ARKUSZA/ ILOŚĆ ARKUSZY	
				3/7	


Rzut z przodu

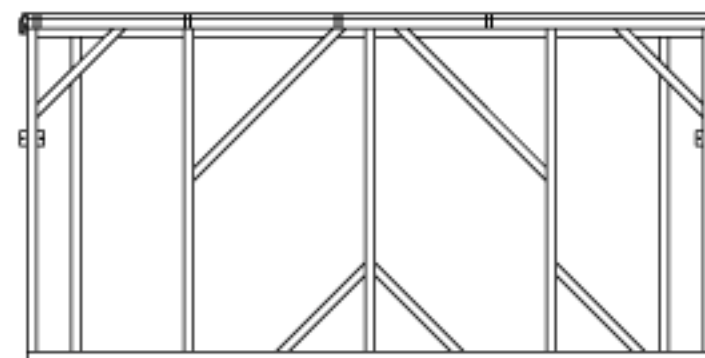


Rzut z góry

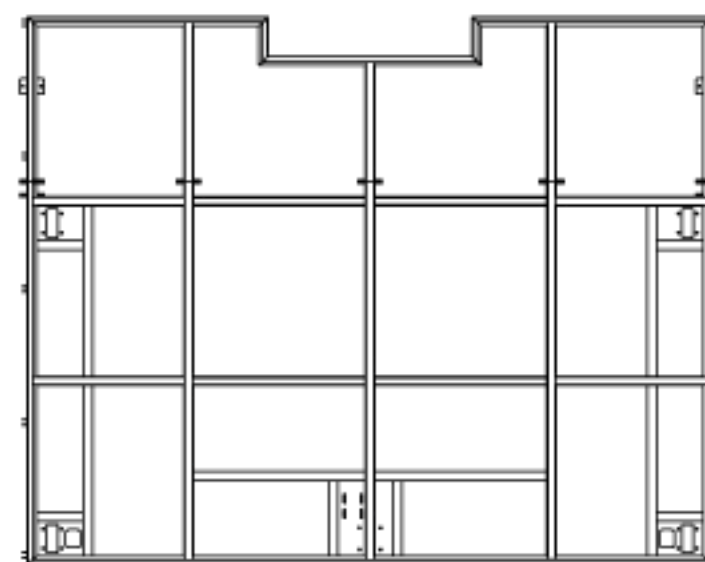


Rzut z lewej

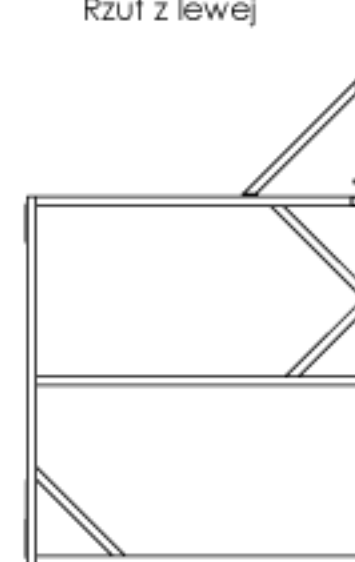


Rzut z prawej

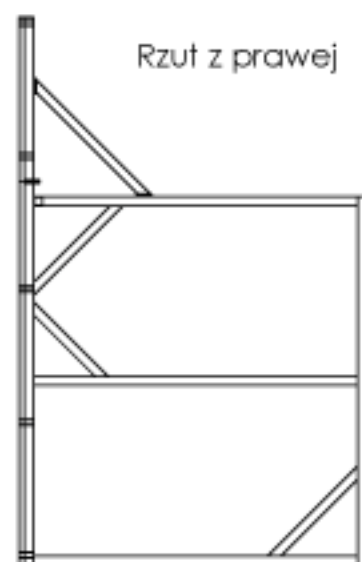


Rzut z tyłu

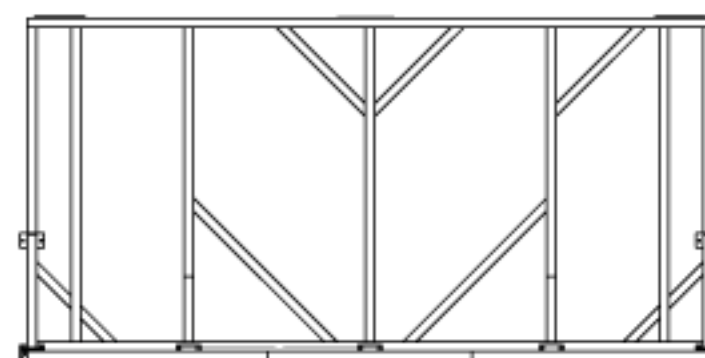

RYSOWAŁ:		05.2018	MASA	MATERIAŁ	
SPRAWDZIŁ:		05.2018	848079.99	S355	
ZATWIERDZIŁ:		05.2018	ZMIANA/DATA		
PROJEKT:					
ARKUSZ: A3	PRZEDMIOT RYSUNKU				NR ARKUSZA/ ILOŚĆ ARKUSZY
SKALA: 1:50	Konstrukcja podestu				2/7

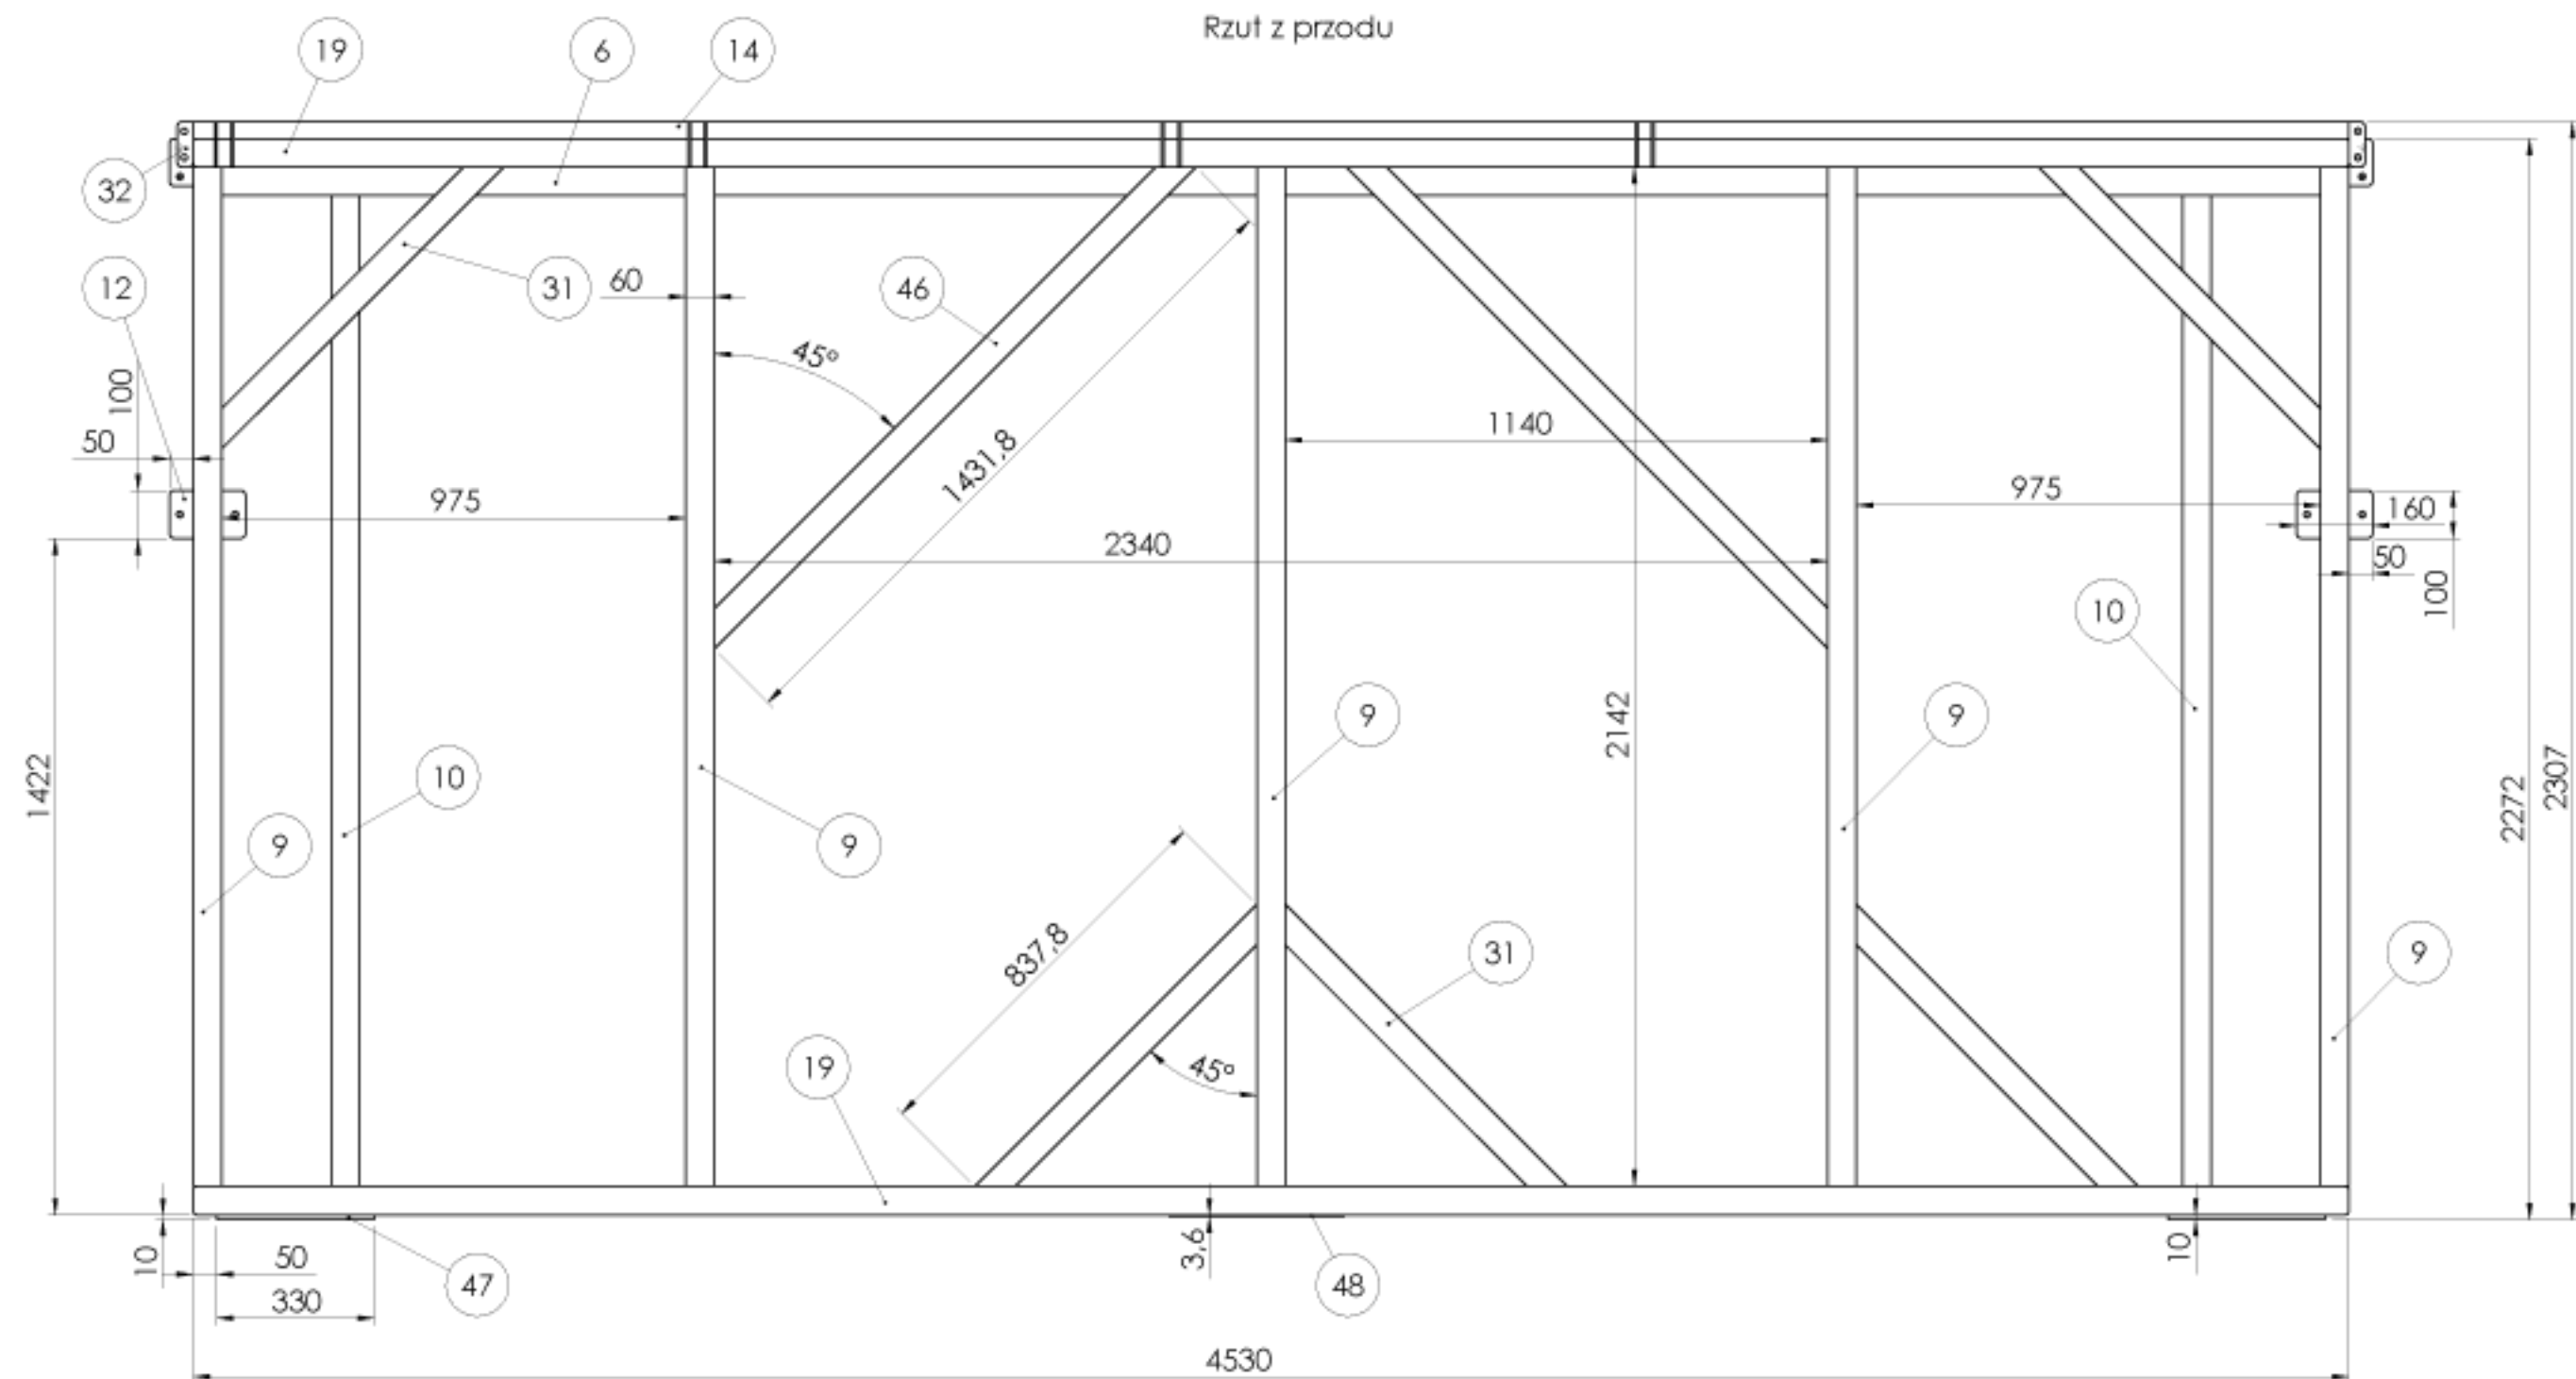


RYSOWAŁ:		05.2018	MAZA	MATERIAŁ	
SPRAWDZIŁ:		05.2018	848079.99	S355	
ZATWIERDZIŁ:		05.2018	ZMIANA/DATA		
PROJEKT:					
ARKUSZ: A3	PRZEDMIOT RYSUNKU			RYSEK	NR ARKUSZA/ ILOŚĆ ARKUSZY
SKALA: 1:15	Konstrukcja podestu				4/7

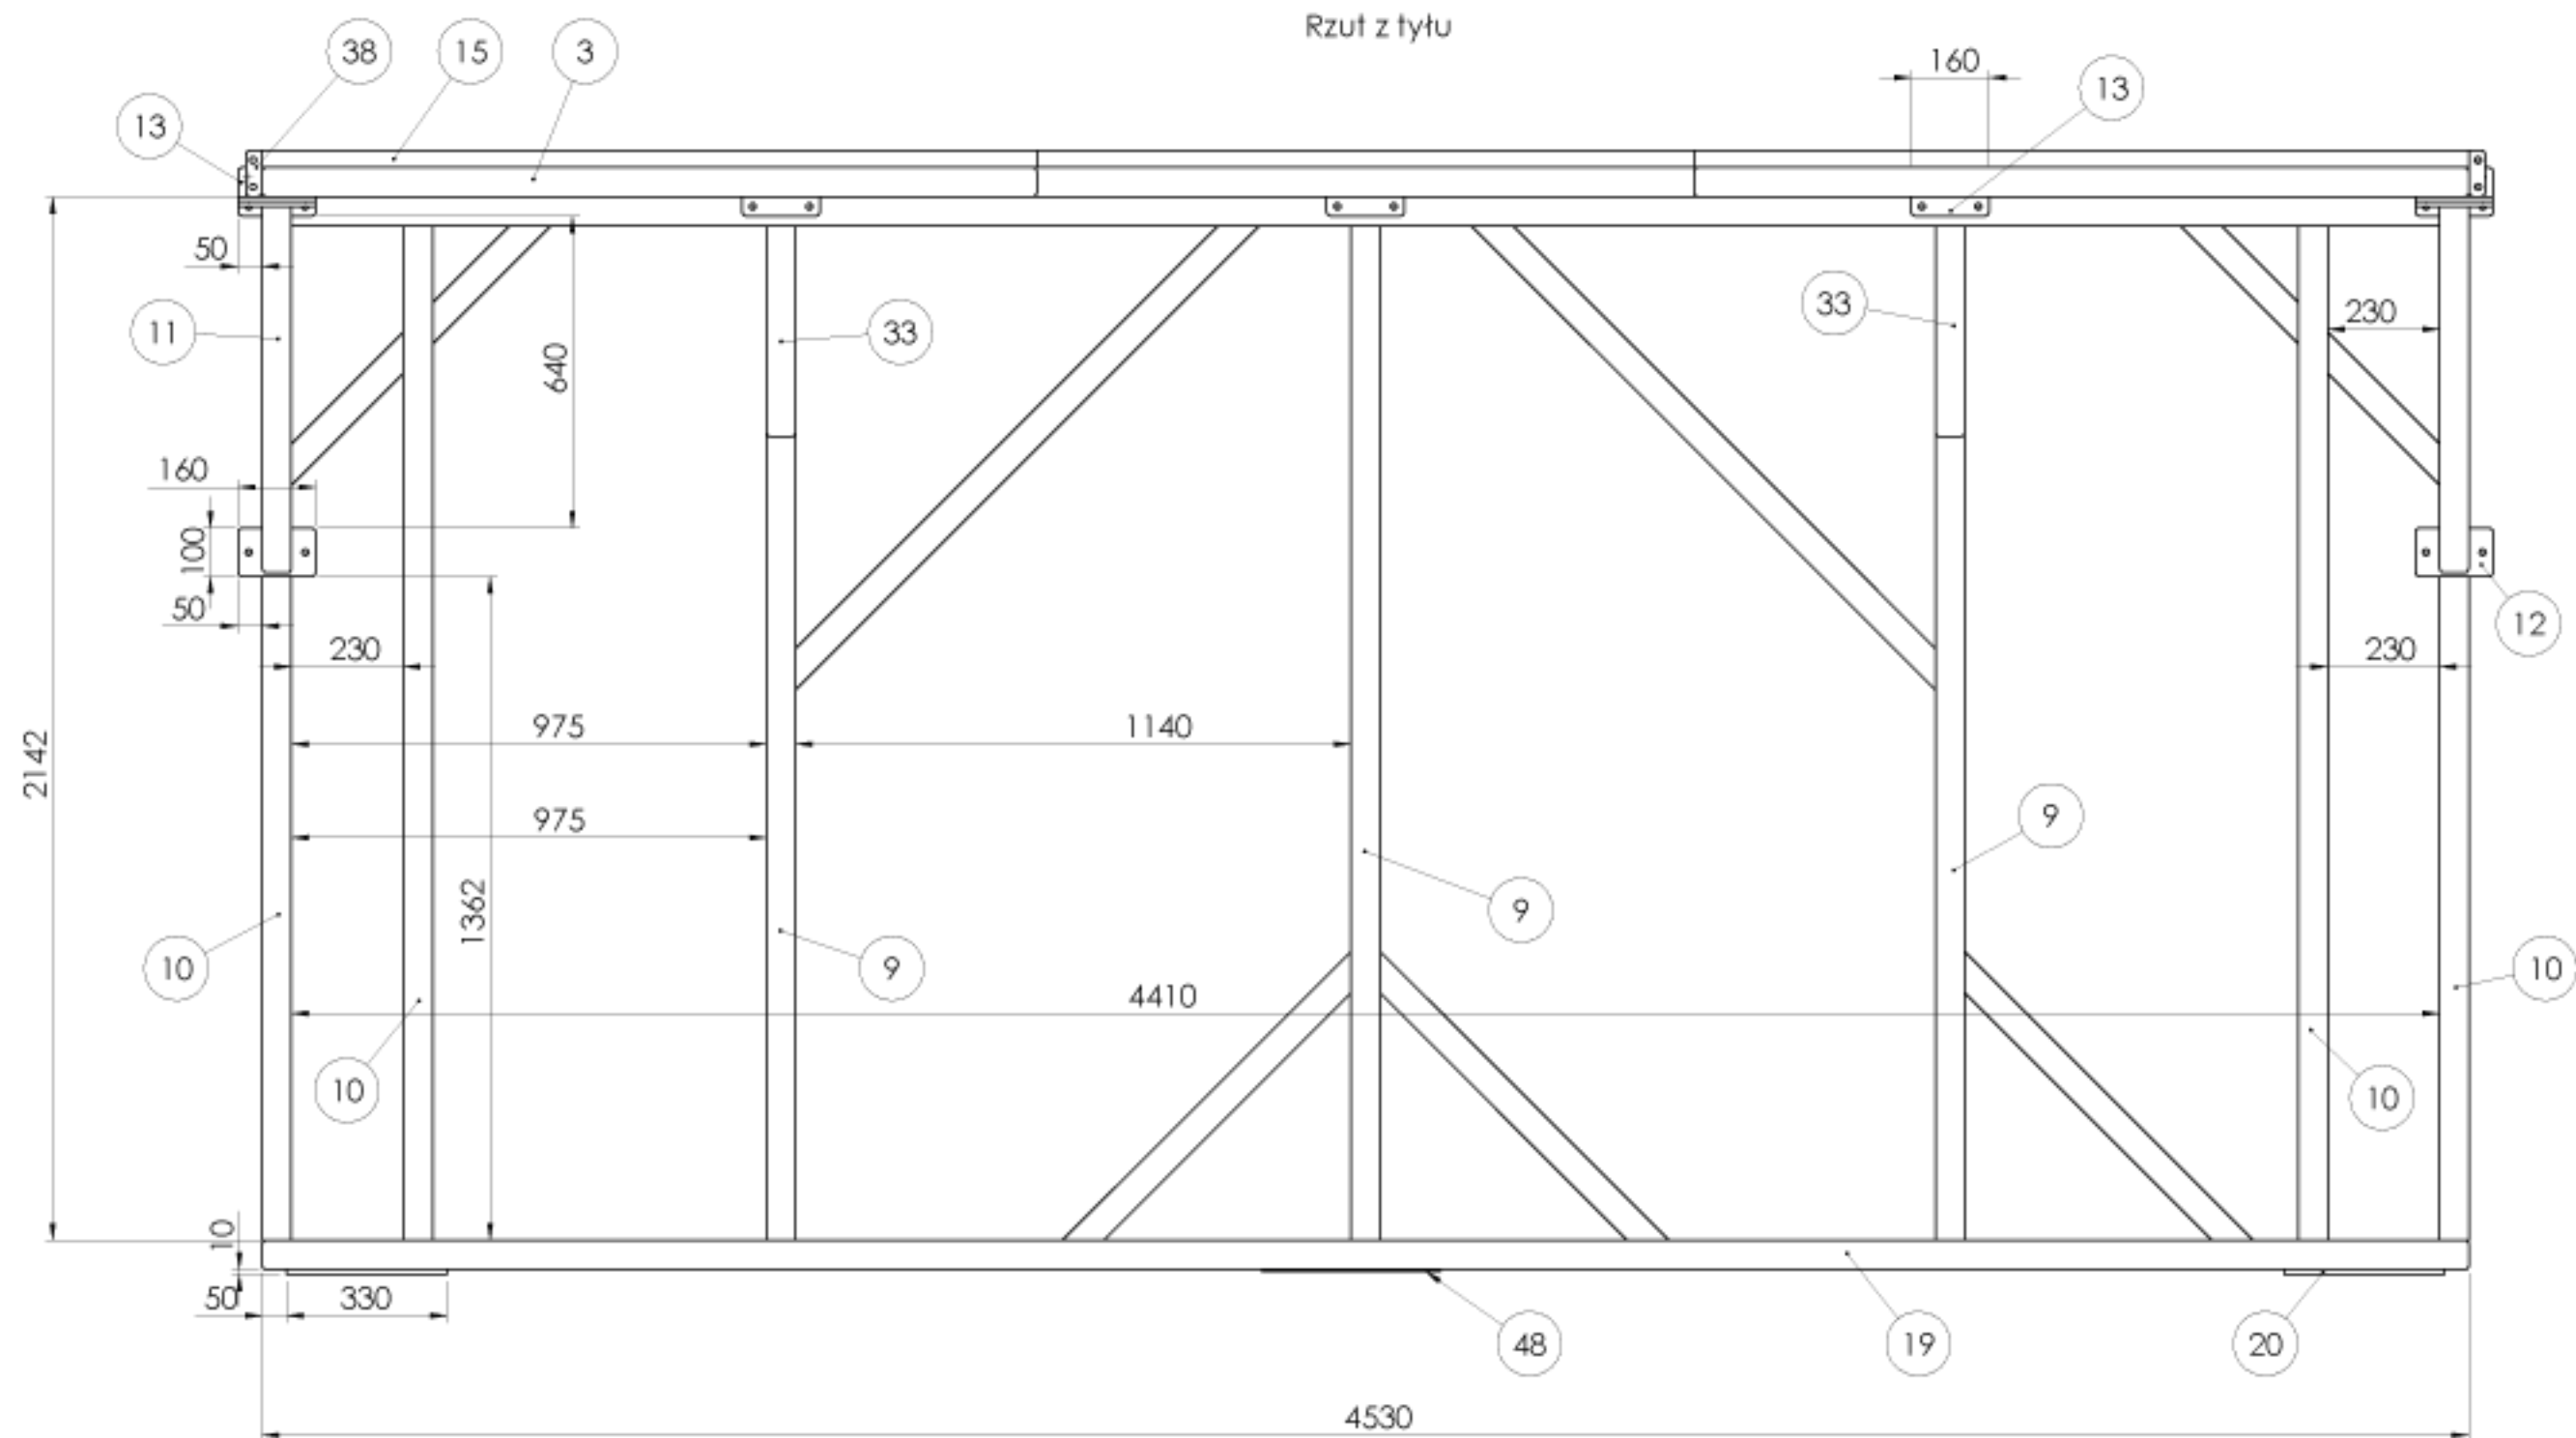


RYSOWAŁ:		05.2018	MASA	MATERIAŁ	
SPRAWDZIŁ:		05.2018	848079.99	S355	
ZATWIERDZIŁ:		05.2018	ZMIANA/DATA		
PROJEKT:					
ARKUSZ: A3	PRZEDMIOT RYSUNKU				RYSUNEK
SKALA: 1:15	Konstrukcja podestu				NR ARKUSZA/ ILOŚĆ ARKUSZY
					5/7


Rzut z lewej

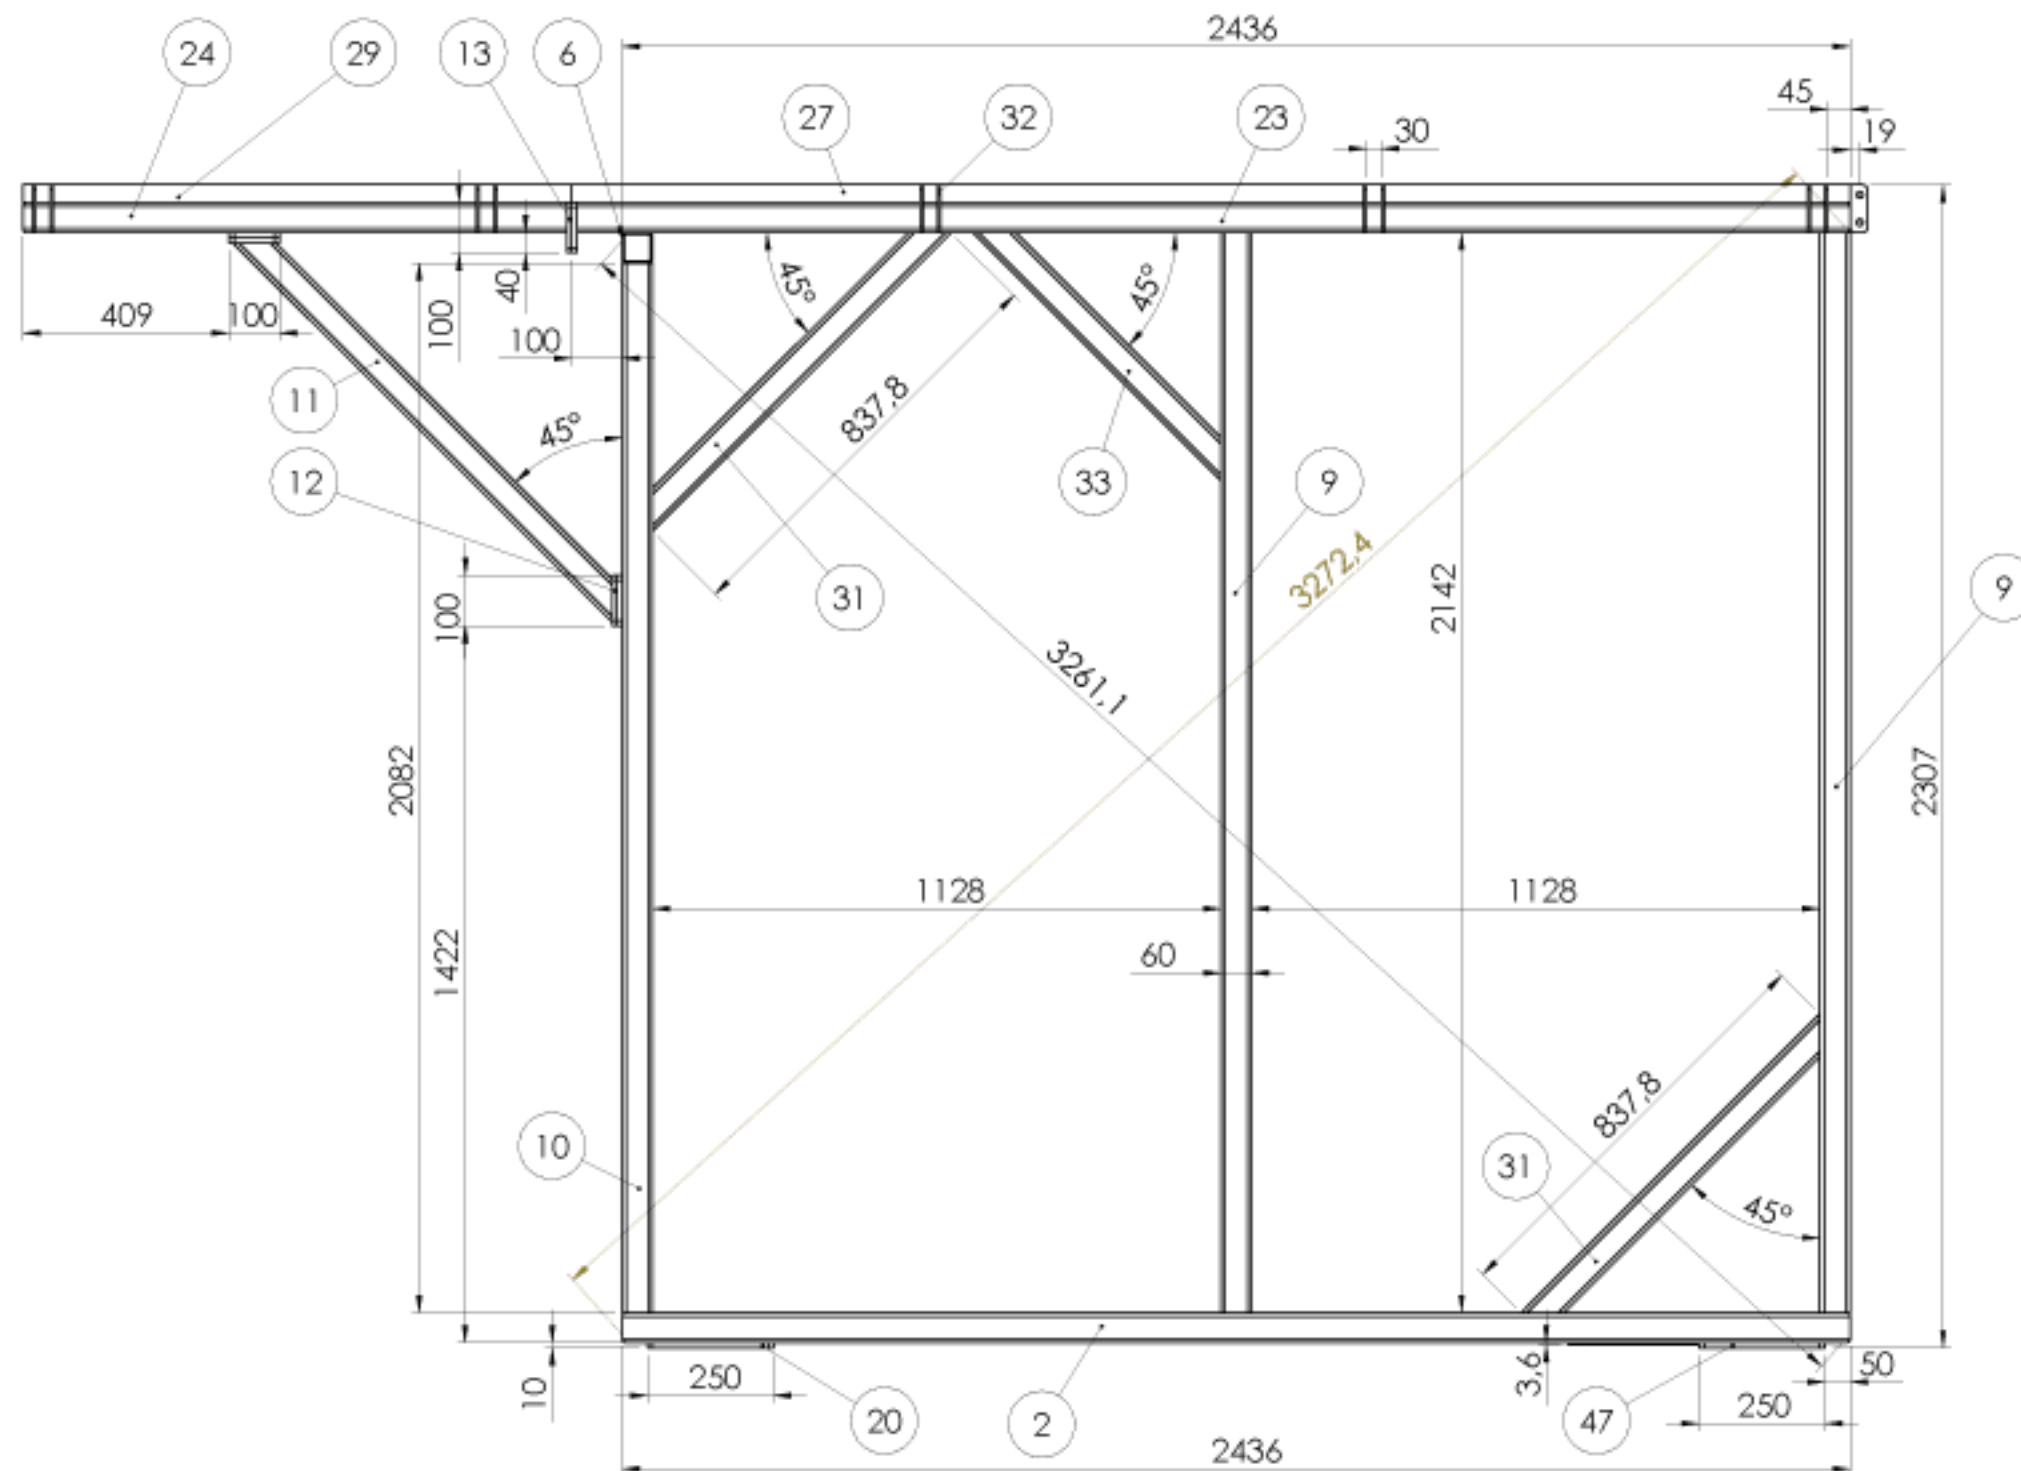

RYSOWAŁ:		05.2018	MASSA	MATERIAŁ	
SPRAWDZIŁ:		05.2018	848079.99	S355	
ZATWIERDZIŁ:		05.2018	ZMIANA/DATA		
PROJEKT:					
ARKUSZ: A3	PRZEDMIOT RYSUNKU			RYSUNEK	NR ARKUSZA/ ILOŚĆ ARKUSZY
SKALA: 1:15	Konstrukcja podestu			5.	6/7

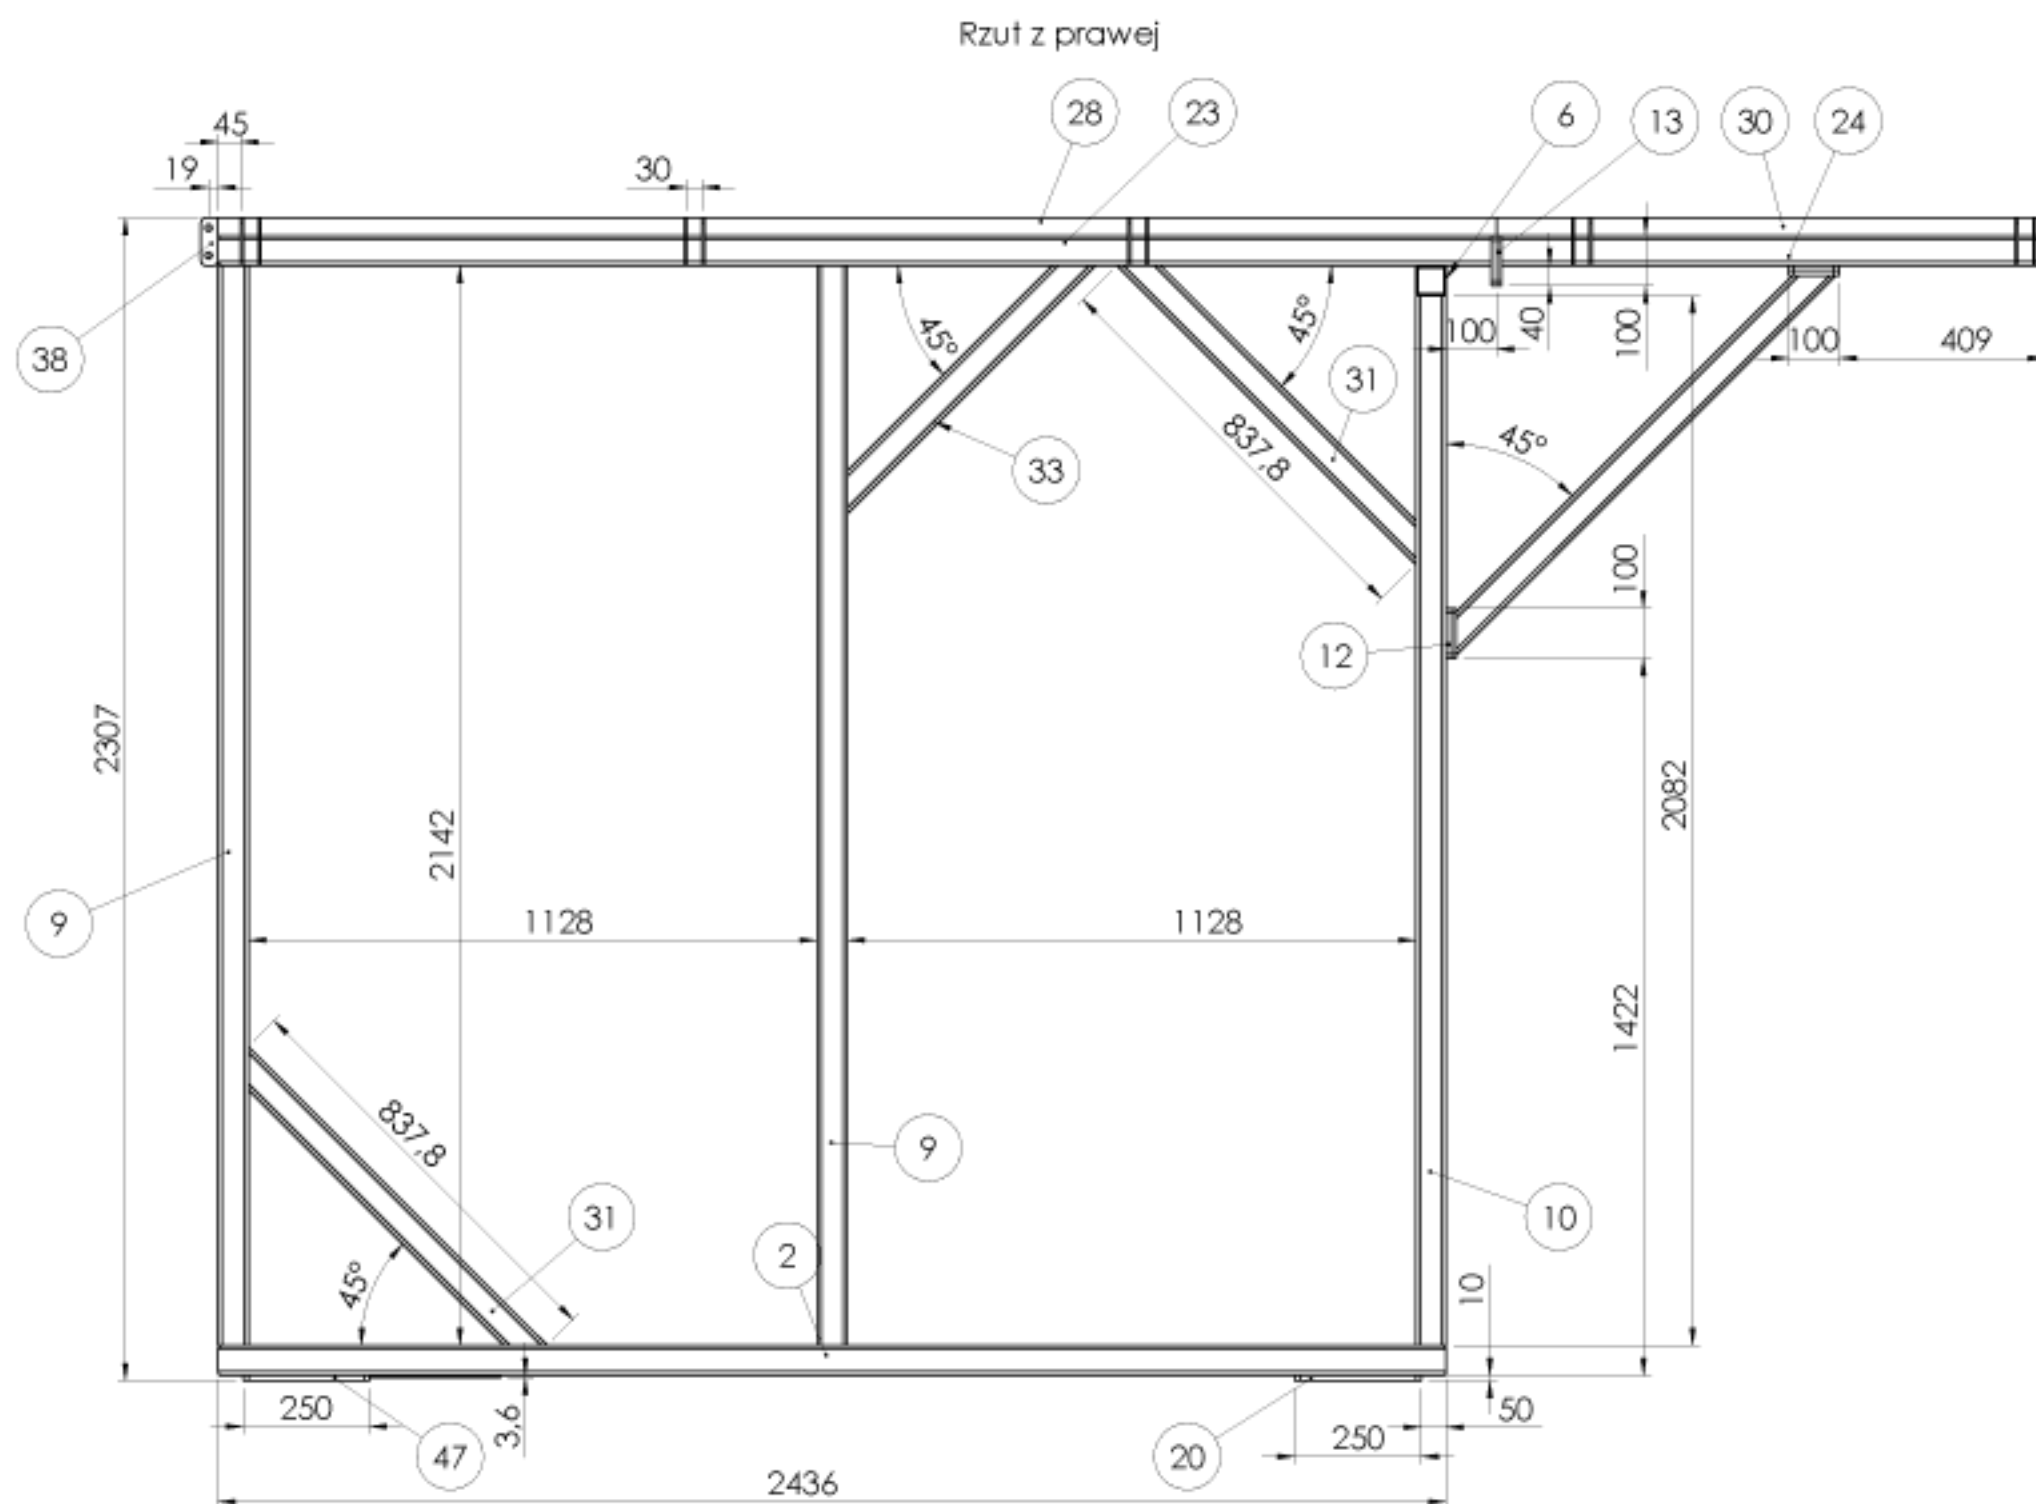


RYSOWAŁ:		05.2018	MASA	MATERIAŁ	
SPRAWDZIŁ:		05.2018	848079.99	S355	
ZATWIERDZIŁ:		05.2018	ZMIANA/DATA		
PROJEKT: M-52					
ARKUSZ: A3	PRZEDMIOT RYSUNKU			RYSUNEK	NR ARKUSZA/ ILOŚĆ ARKUSZY
SKALA: 1:15	Konstrukcja podestu				7/7

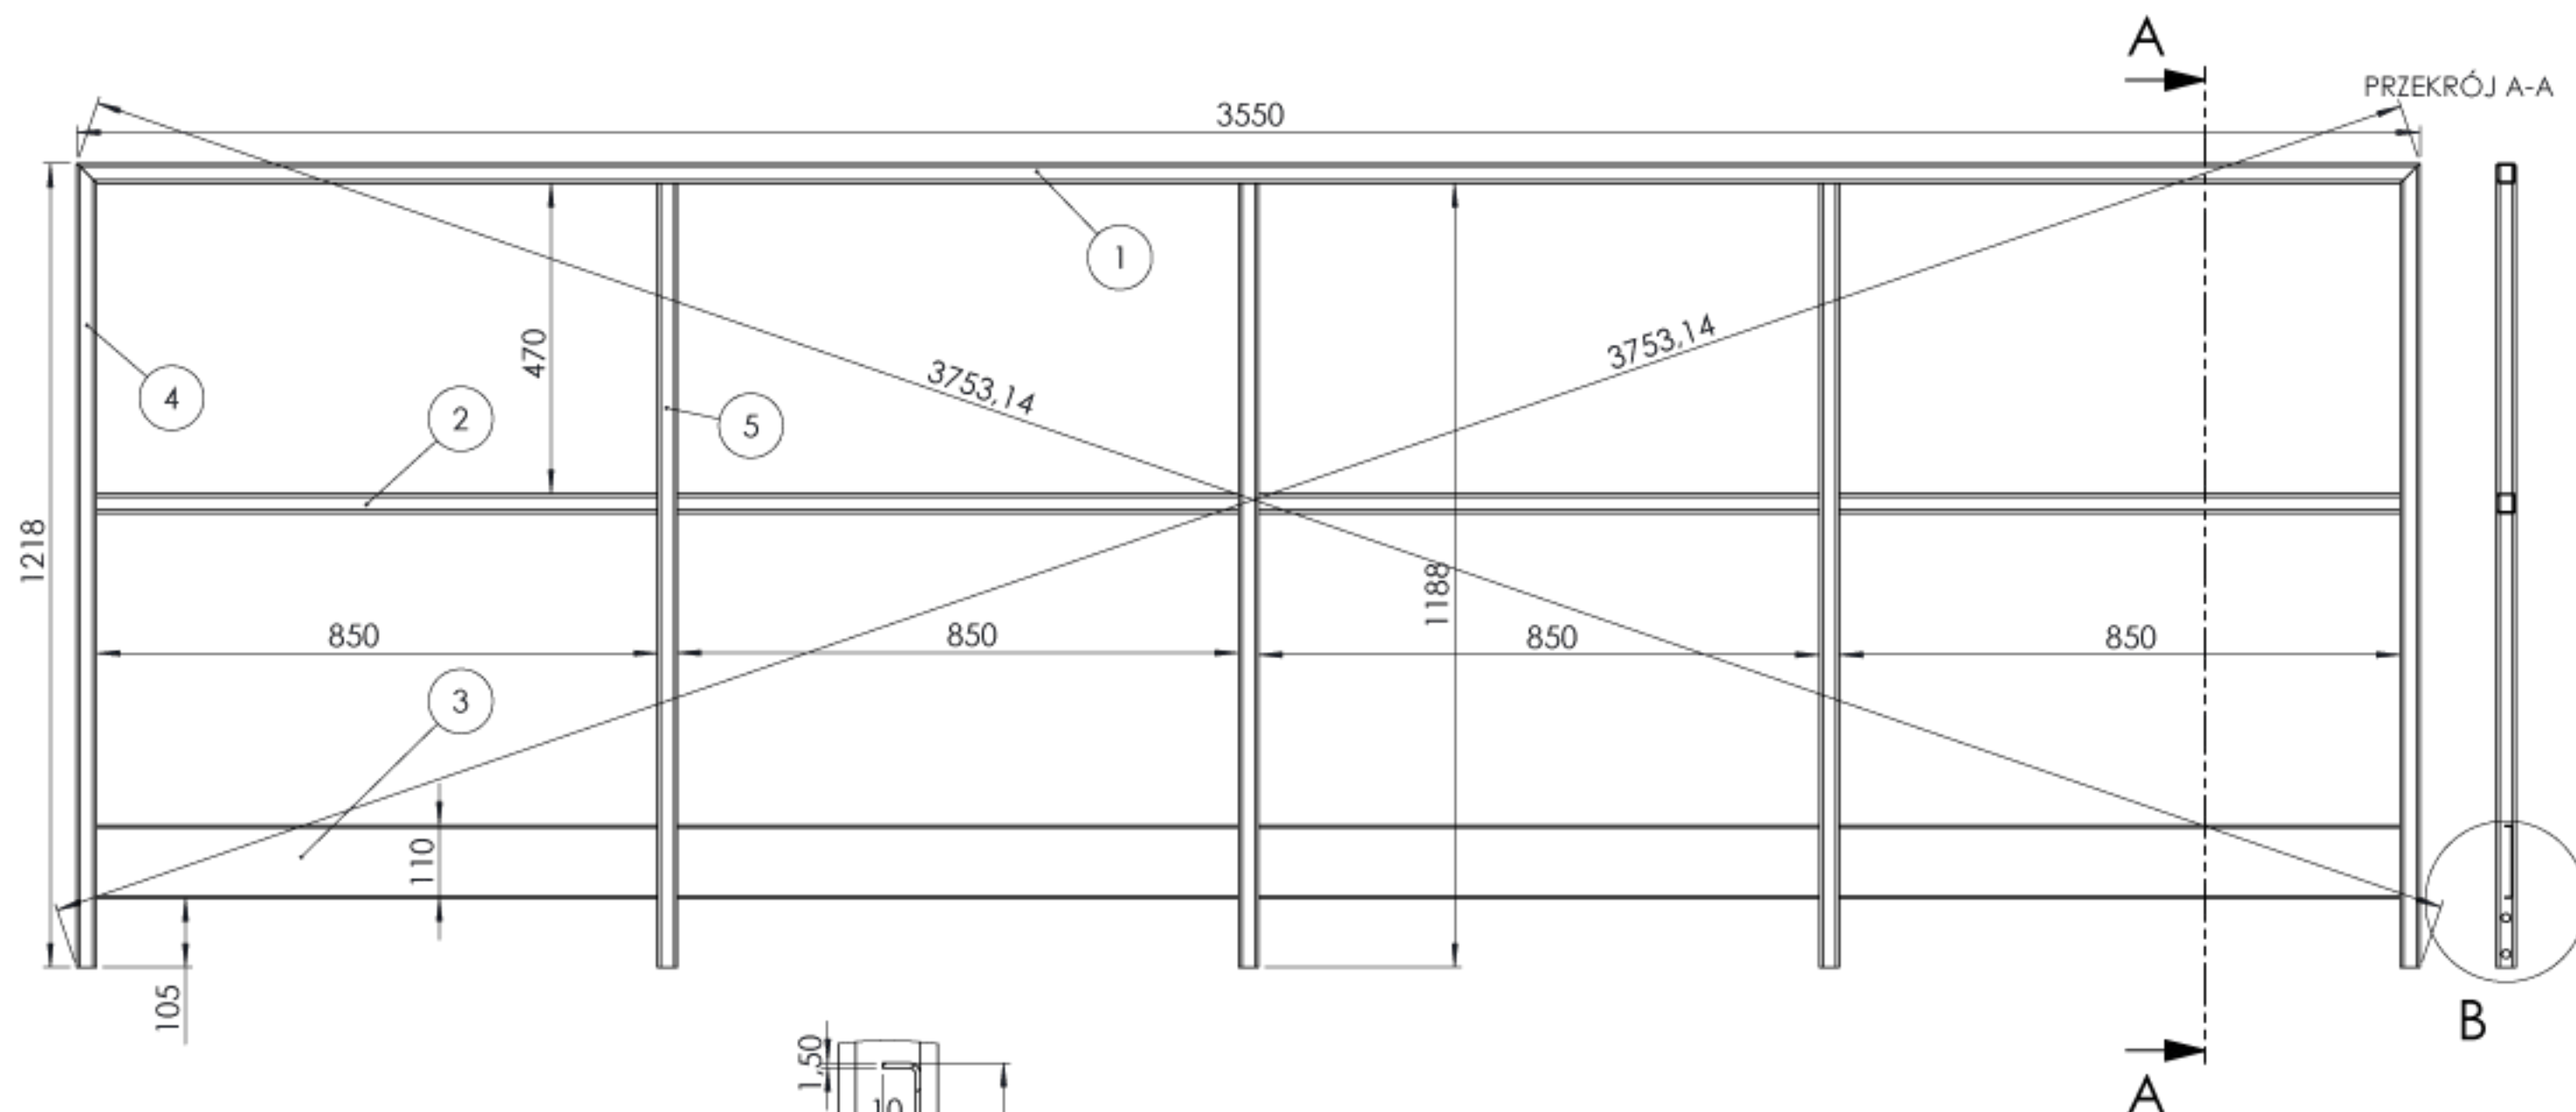

Wykonać 2 sztuki na jeden podest

NR ELEMENTU	ILOŚĆ	RODZAJ PROFILA	KĄT1	KĄT2	DŁUGOŚĆ C
1	1	Profil 30x30x2	45.00	45.00	3550
2	4	Profil 30x30x2	0.00	0.00	850
3	4	Blacha gr. 1,5			
4	2	Profil 30x30x2	45.00	0.00	1218
5	3	Profil 30x30x2	0.00	0.00	1188


RYSOWAŁ:		05.2018	MASA	MATERIAŁ	
SPRAWDZIŁ:		05.2018	31923.99	1.0037 (S235JR)	
ZATWIERDZIŁ:		05.2018	ZMIANA/DATA		
PROJEKT:	"WYKONANIE"				
ARKUSZ: A3	PRZEDMIOT RYSUNKU				NR ARKUSZA/
SKALA: 1:10	Barierka podest 1				ILOŚĆ ARKUSZY
					1/6

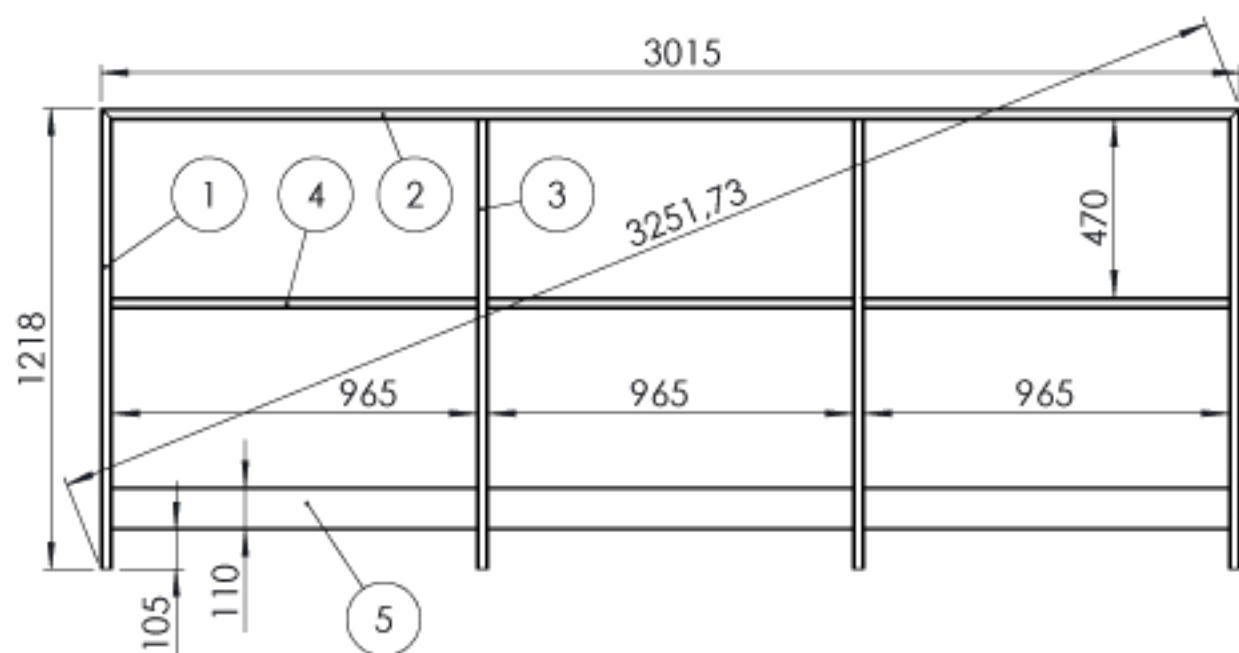

Wykonać 1 sztukę na jeden podest.
Owiercenie zgodnie z arkuszem 1.

NR ELEMENTU	ILOŚĆ	RODZAJ PROFILA	KĄT1	KĄT2	DŁUGOŚĆ C
1	2	Profil 30x30x2	45.00	0.00	1218
2	1	Profil 30x30x2	45.00	45.00	3015
3	2	Profil 30x30x2	0.00	0.00	1188
4	3	Profil 30x30x2	0.00	0.00	965
5	3	Blacha gr. 1,5			


RYSOWAŁ:		05.2018	MASA	MATERIAŁ	
SPRAWDZIŁ:		05.2018	31923.99	1.0037 (S235JR)	
ZATWIERDZIŁ:		05.2018	ZMIANA/DATA		
PROJEKT:					
ARKUSZ: A4	PRZEDMIOT RYSUNKU			RYSUNEK	NR ARKUSZA/ ILOŚĆ ARKUSZY
SKALA: 1:10	Barierka podest				2/6

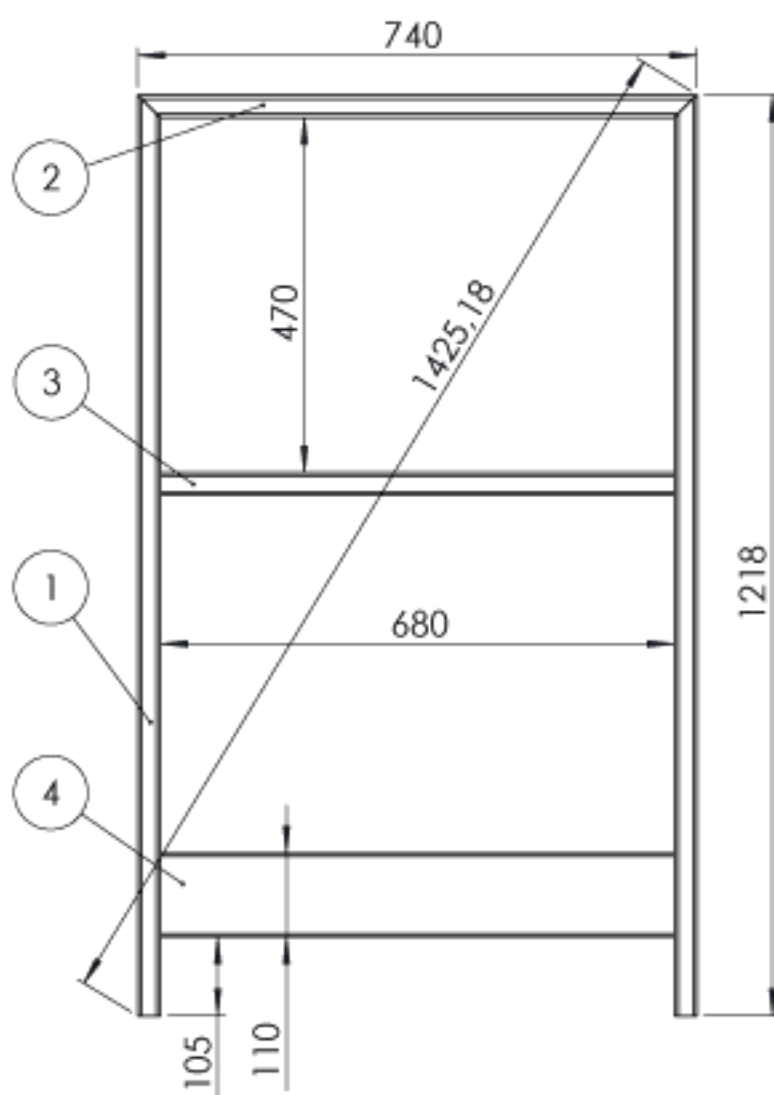

Wykonać 1 sztukę na jeden podest.
Owiercenie zgodnie z arkuszem 1.

NR ELEMENTU	ILOŚĆ	RODZAJ PROFILA	KĄT1	KĄT2	DŁUGOŚĆ
1	2	Profil 30x30x2	45.00	0.00	1218
2	1	Profil 30x30x2	45.00	45.00	740
3	1	Profil 30x30x2	0.00	0.00	680
4	1	Blacha gr. 1,5			


RYSOWAŁ:		05.2018	MASA	MATERIAŁ	
SPRAWDZIŁ:		05.2018	31923.99	1.0037 (S235JR)	
ZATWIERDZIŁ:		05.2018	ZMIANA/DATA		
PROJEKT:					
ARKUSZ: A4	PRZEDMIOT RYSUNKU			RYSUNEK	NR ARKUSZA/ ILOŚĆ ARKUSZY
SKALA: 1:10	Barierka podest				3/6

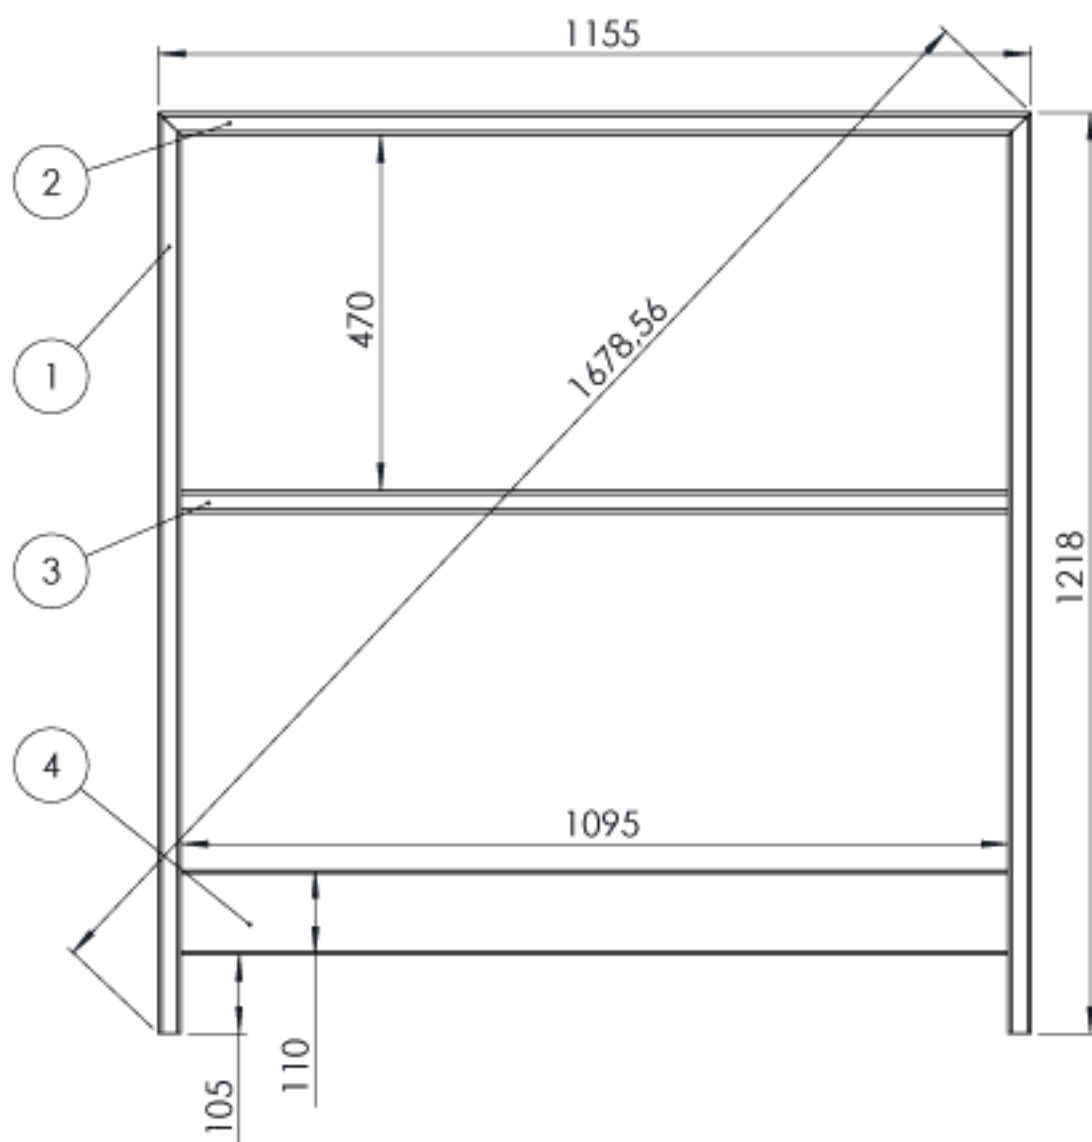

Wykonać 1 sztukę na jeden podest.
Owiercenie zgodnie z arkuszem 1.

NR ELEMENTU	ILOŚĆ	RODZAJ PROFILA	KĄT1	KĄT2	DŁUGOŚĆ
1	2	Profil 30x30x2	45.00	0.00	1218
2	1	Profil 30x30x2	45.00	45.00	1155
3	1	Profil 30x30x2	0.00	0.00	1095
4	1	Blacha gr. 1,5			

RYSOWAŁ:		05.2018	MASA	MATERIAŁ	
SPRAWDZIŁ:		05.2018	31923.99	1.0037 (S235JR)	
ZATWIERDZIŁ:		05.2018	ZMIANA/DATA		
PROJEKT:					
ARKUSZ: A4	PRZEDMIOT RYSUNKU			RYSUNEK	NR ARKUSZA/ ILOŚĆ ARKUSZY
SKALA: 1:10	Barierka podest				4/6


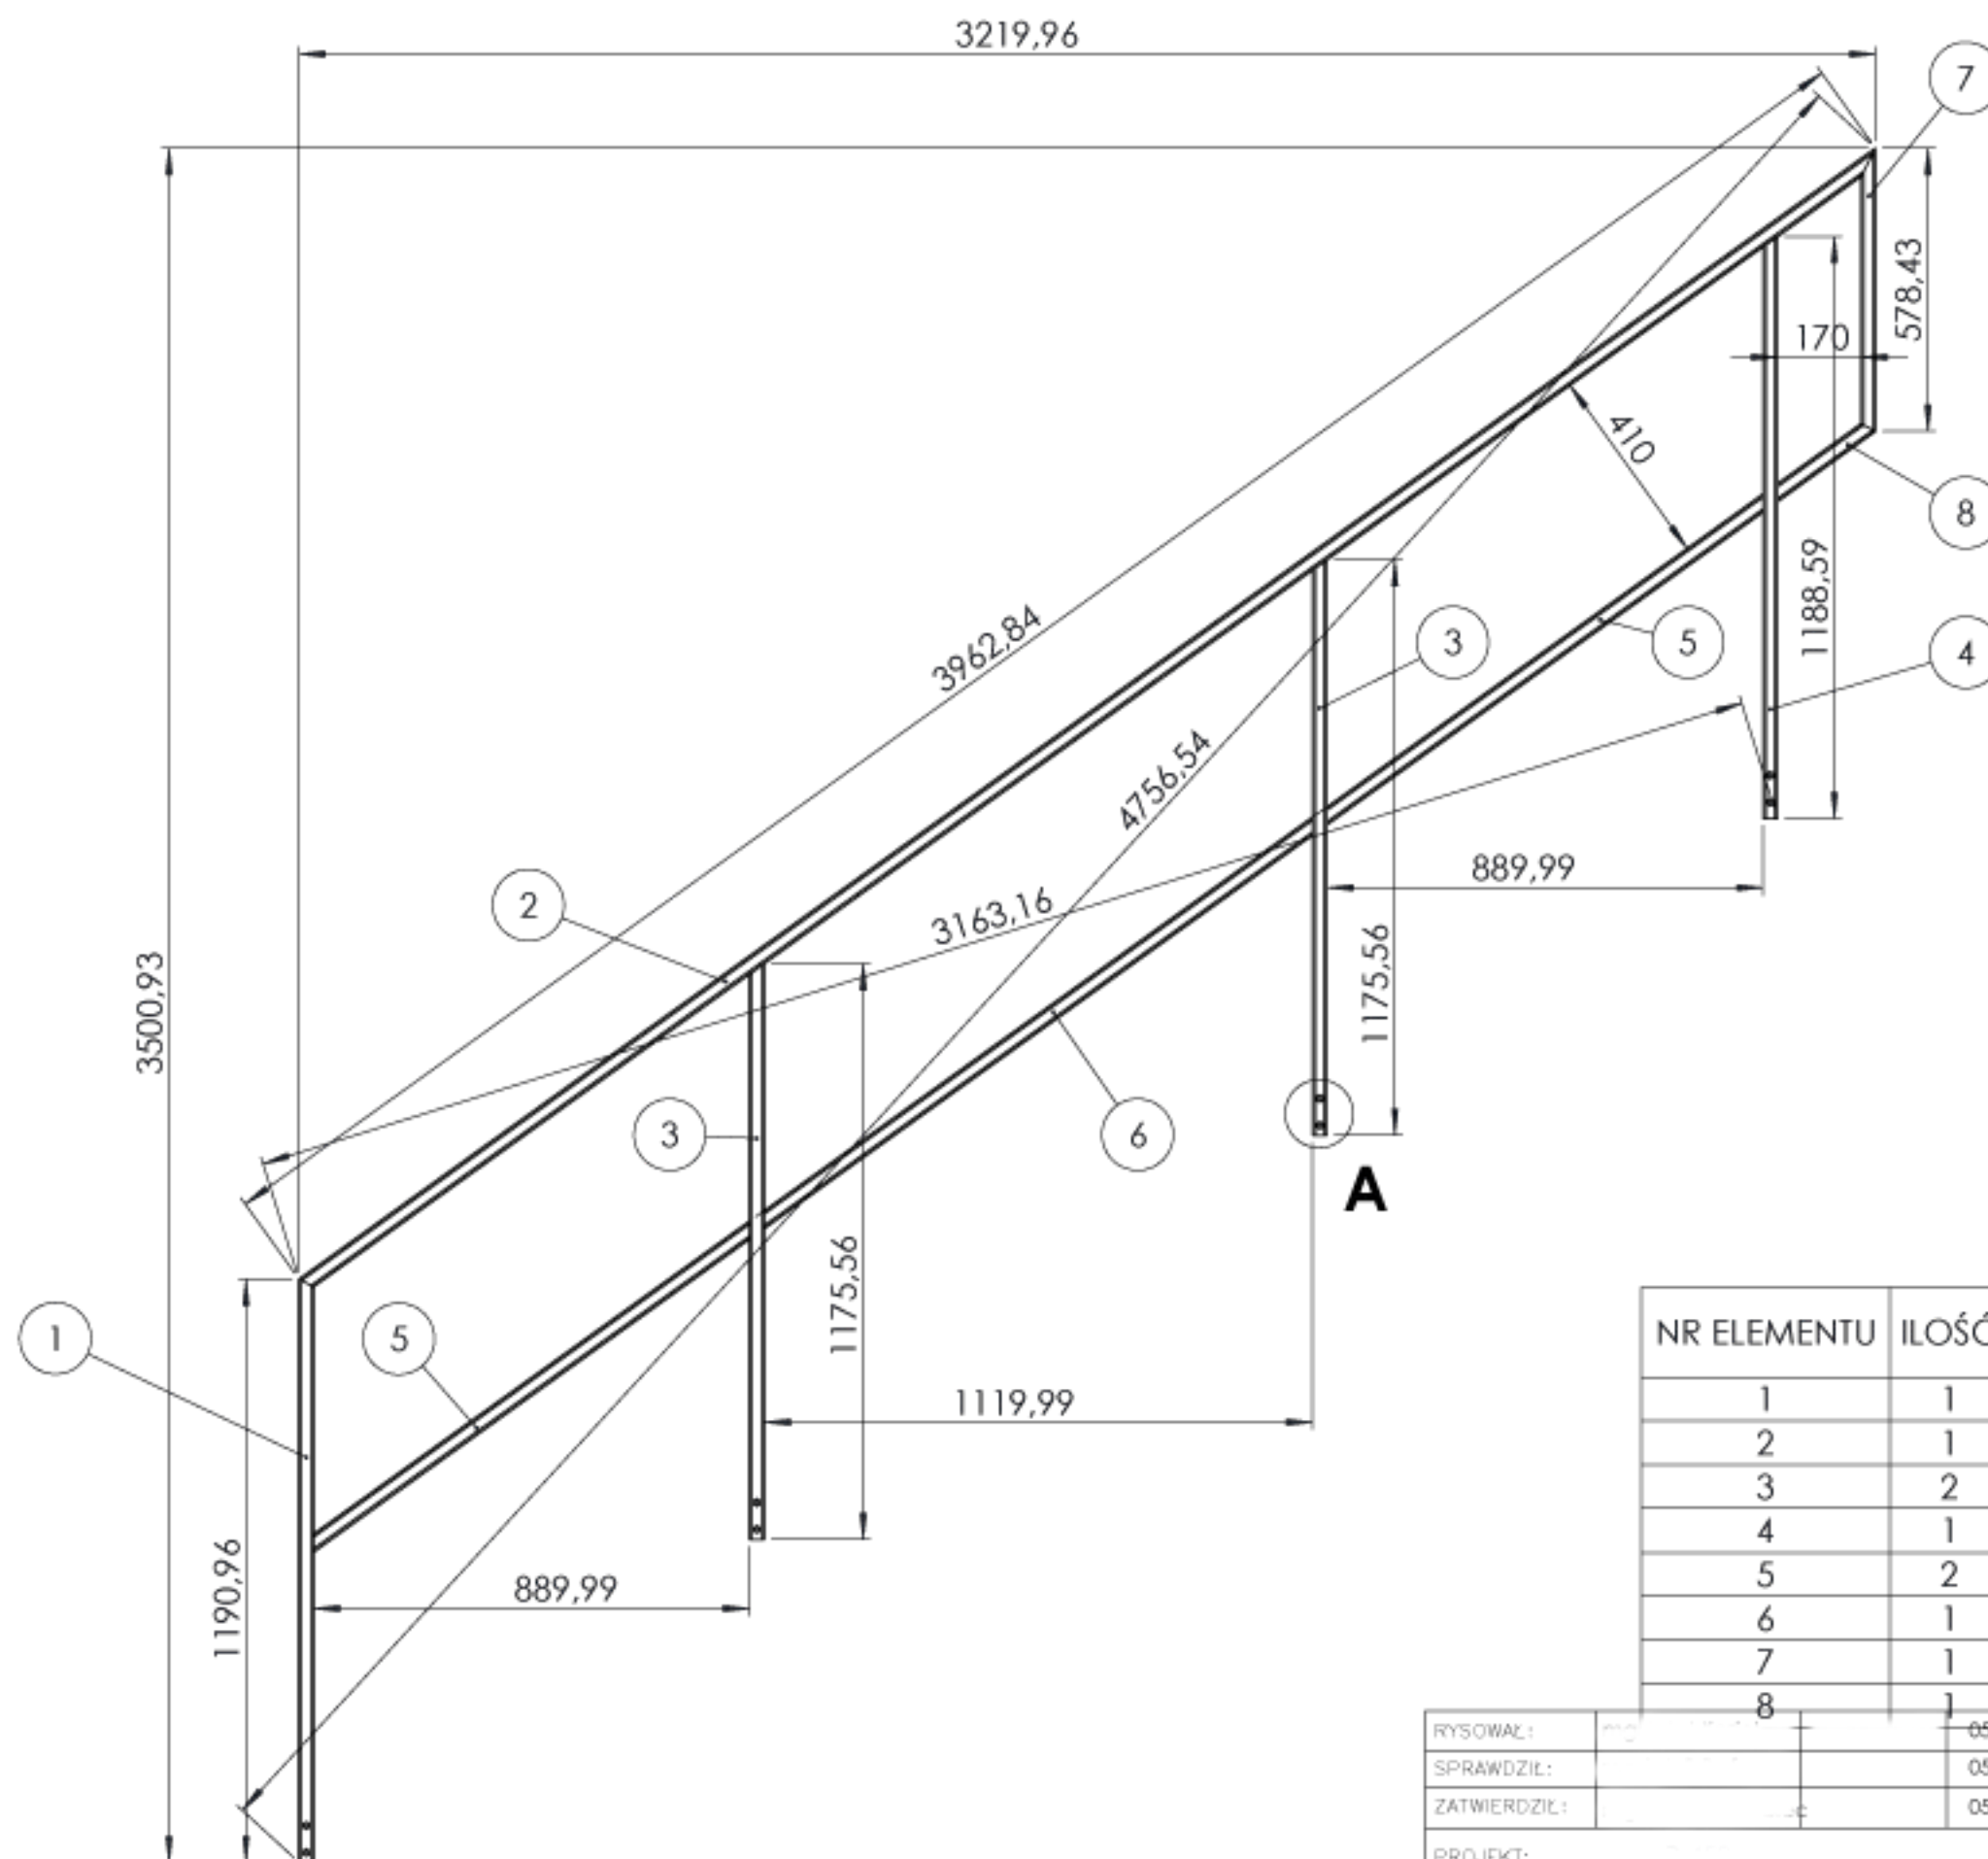


SZCZEGÓŁ A
SKALA 1 : 2

Wykonać 1 sztukę na jeden podest.

NR ELEMENTU	ILOŚĆ	RODZAJ PROFILA	KĄT1	KĄT2	DŁUGOŚĆ
1	1	Profil 30x30x2	27.17	0.00	1190.96
2	1	Profil 30x30x2	62.83	27.17	3962.84
3	2	Profil 30x30x2	35.66	0.00	1175.56
4	1	Profil 30x30x2	35.66	0.00	1188.59
5	2	Profil 30x30x2	35.66	35.66	1116.84
6	1	Profil 30x30x2	35.66	35.66	1399.9
7	1	Profil 30x30x2	27.17	62.83	578.43
8	1	Profil 30x30x2	27.17	35.66	246.14

RYSOWAŁ:	05.2018	MAŁA	05.2018	31923.99	1.0037 (S235JR)
SPRAWDZIŁ:	05.2018				
ZATWIERDZIŁ:	05.2018				
PROJEKT:					
ARKUSZ: A3	PRZEDMIOT RYSUNKU				NR ARKUSZA/ ILOŚĆ ARKUSZY
SKALA: 1:15	Barierka podest				5/6



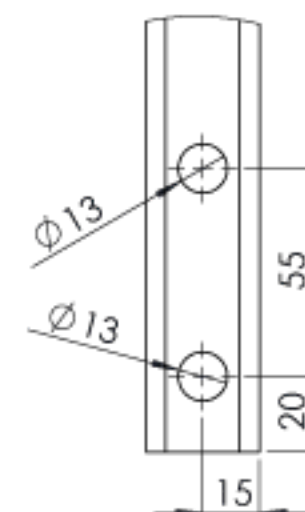
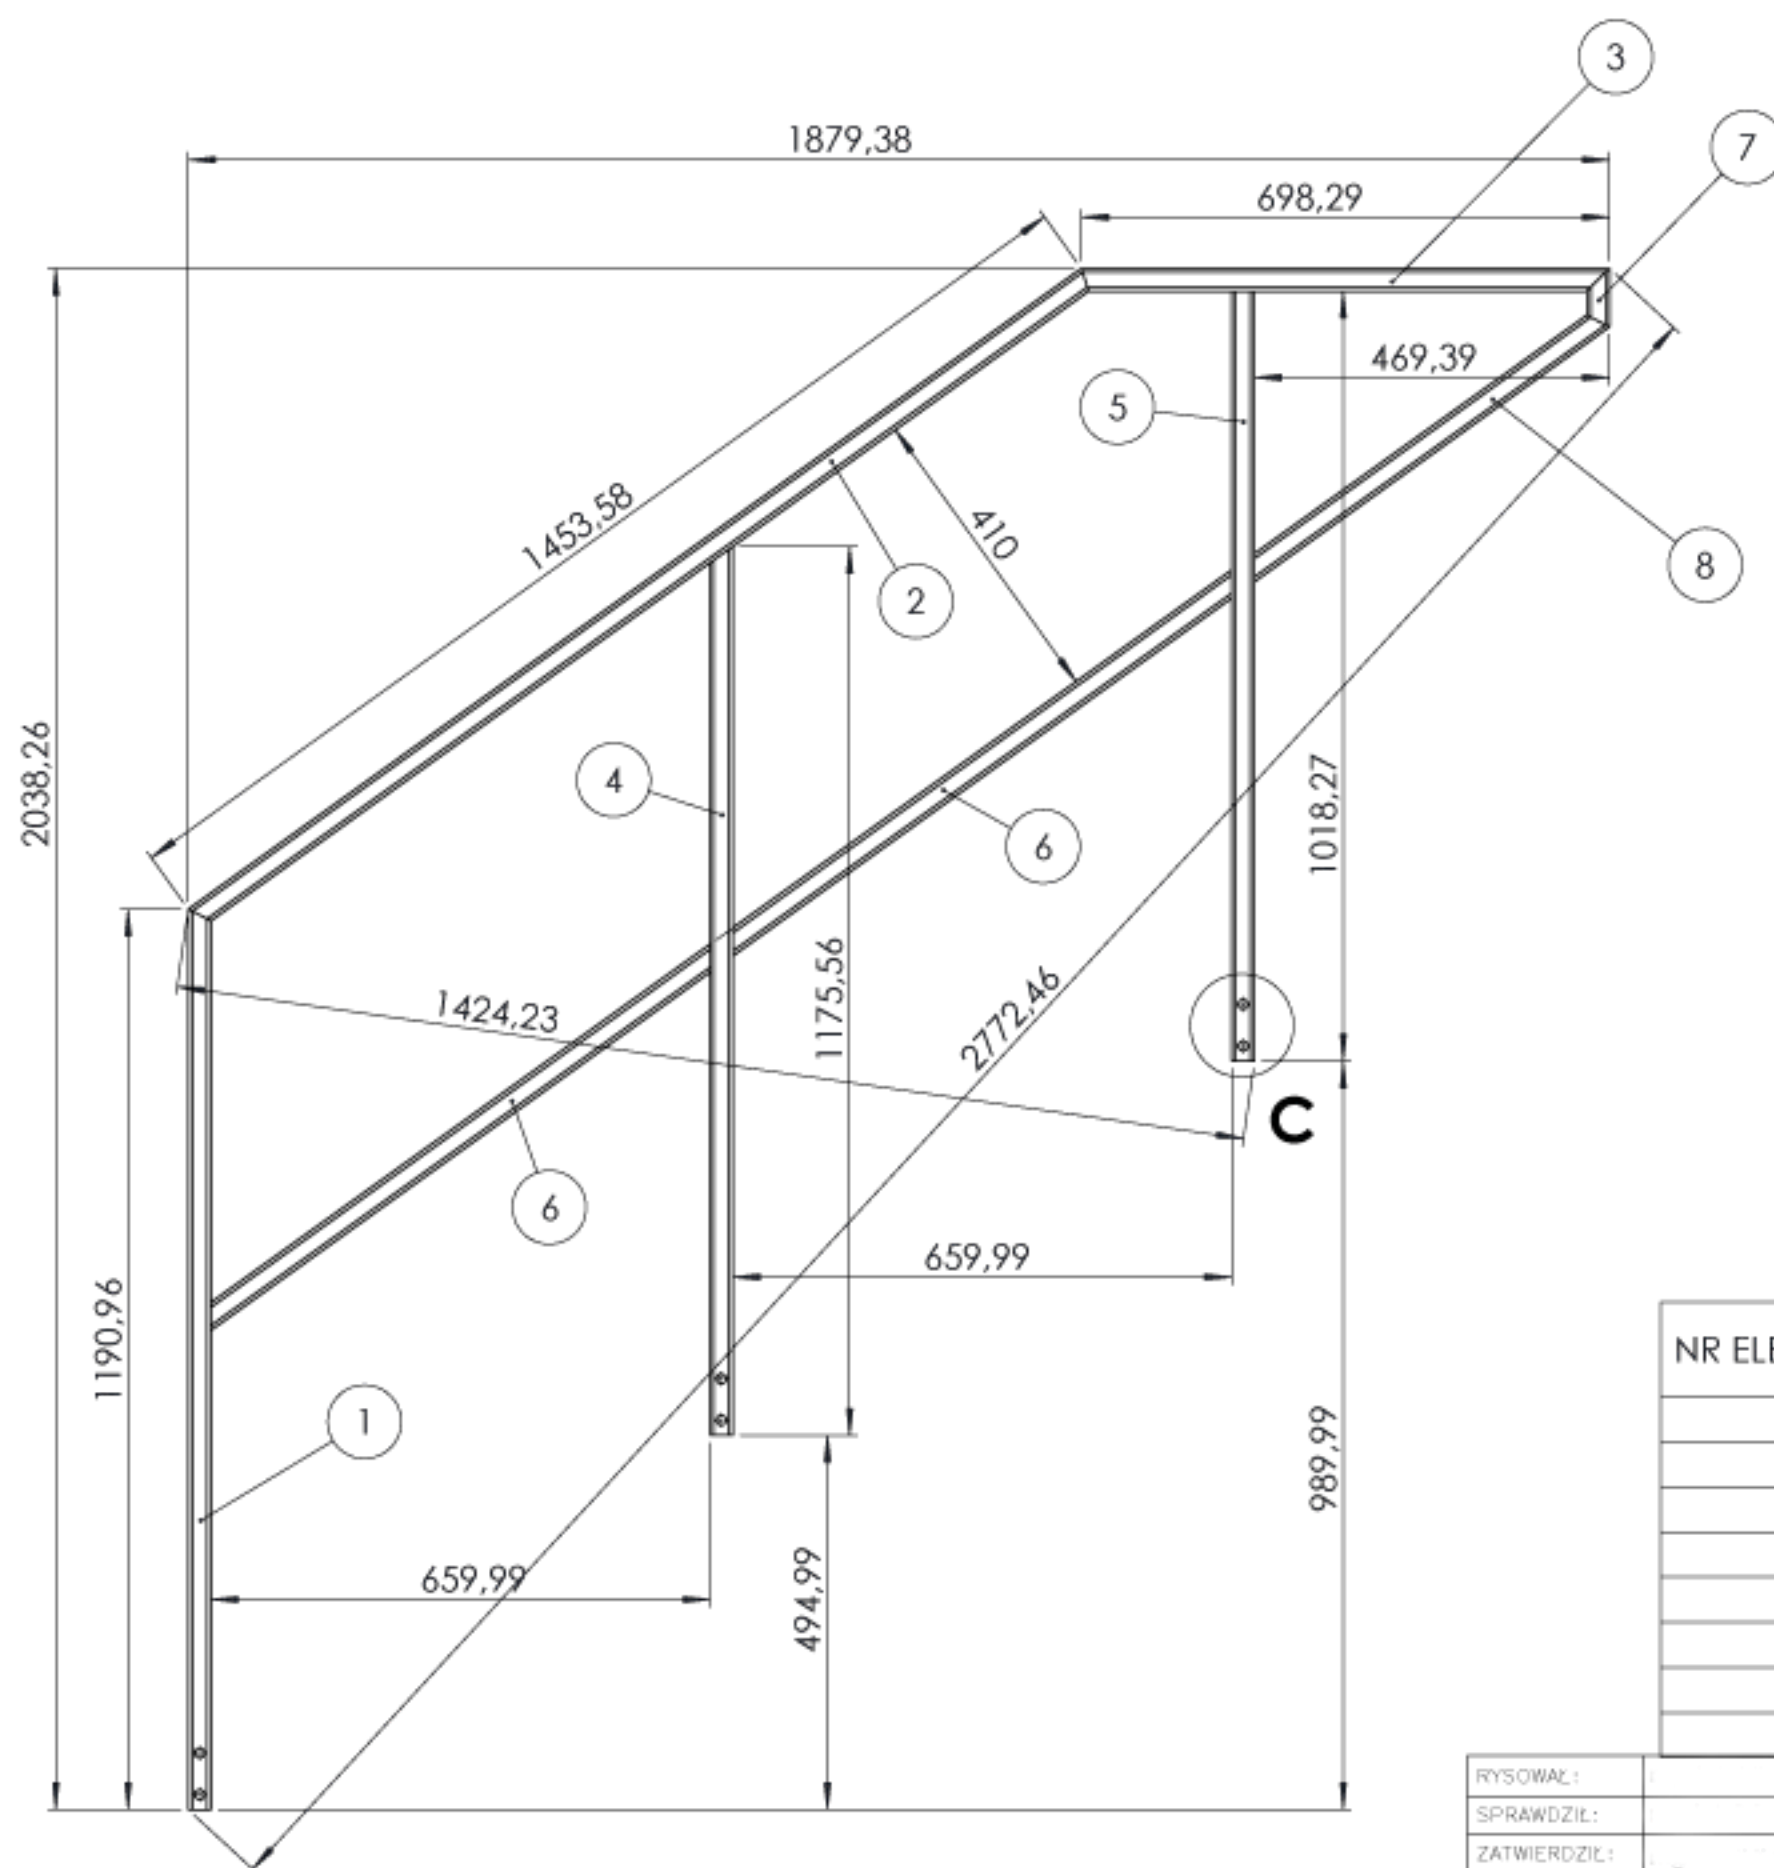


SZCZEGÓŁ C
SKALA 1 : 2

Wykonać 1 sztukę na jeden podest.


NR ELEMENTU	ILOŚĆ	RODZAJ PROFILA	KĄT1	KĄT2	DŁUGOŚĆ
1	1	Profil 30x30x2	27.17	0.00	1190.96
2	1	Profil 30x30x2	17.83	27.17	1453.58
3	1	Profil 30x30x2	45.00	17.83	698.29
4	1	Profil 30x30x2	35.66	0.00	1175.56
5	1	Profil 30x30x2	0.00	0.00	1018.27
6	2	Profil 30x30x2	35.66	35.66	833.78
7	1	Profil 30x30x2	27.17	45.00	77.49
8	1	Profil 30x30x2	27.17	35.66	577.69

RYSOWAŁ:		05.2018	MASA	MATERIAŁ	
SPRAWDZIŁ:		05.2018	31923.99	1.0037 (S235JR)	
ZATWIERDZIŁ:		05.2018	ZMIANA/DATA		
PROJEKT:					
ARKUSZ: A3	PRZEDMIOT RYSUNKU				NR ARKUSZA/
SKALA: 1:10	Barierka podest				ILOŚĆ ARKUSZY
					6/6

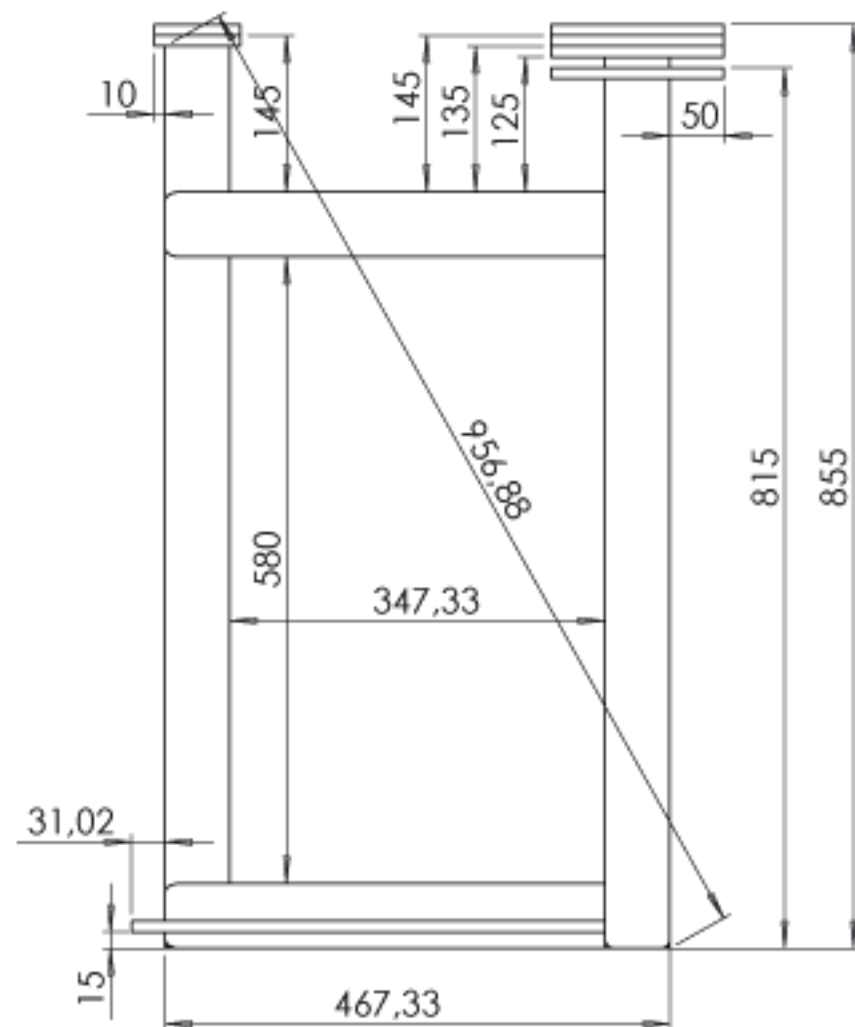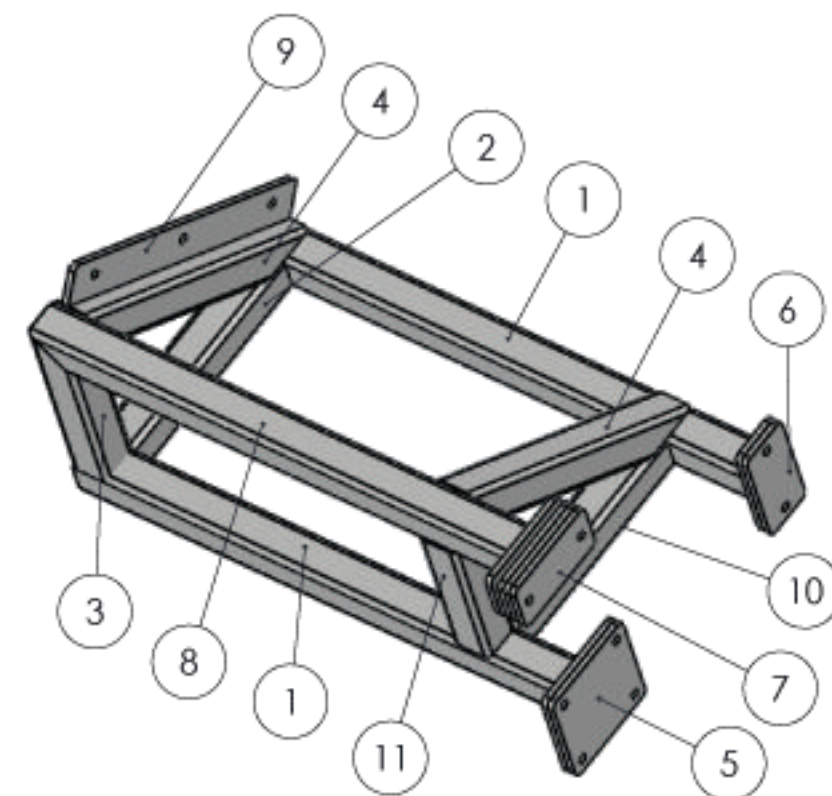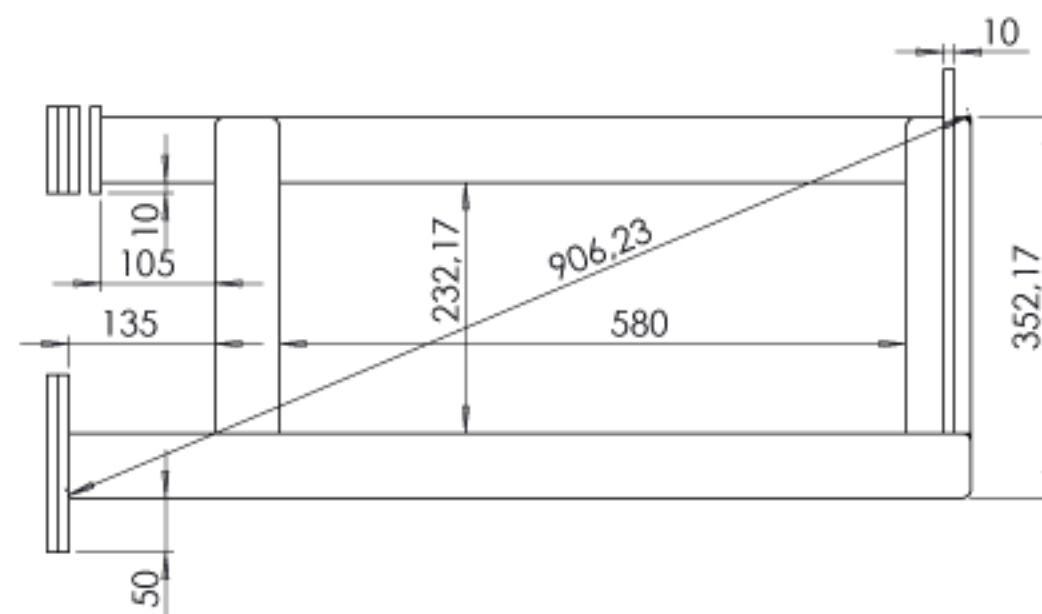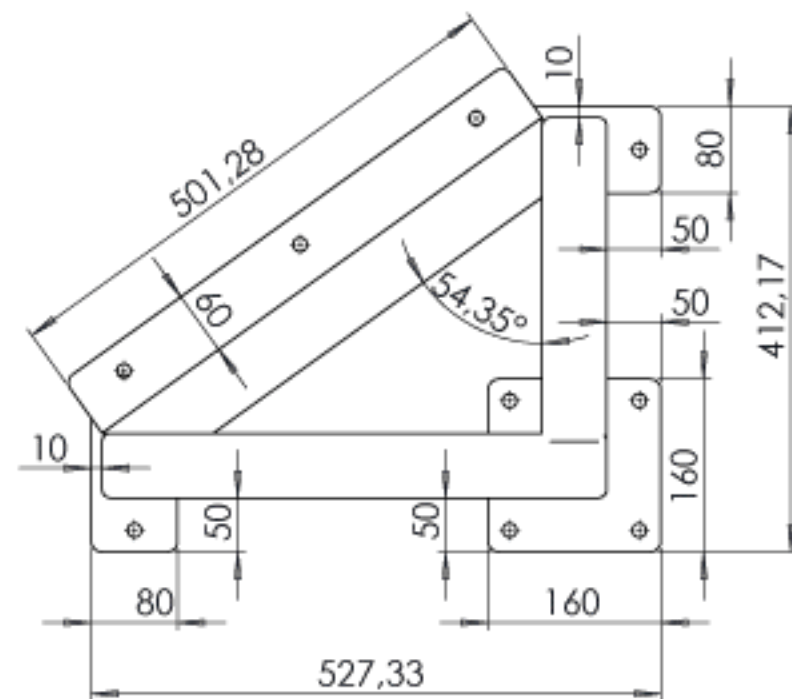




NR ELEMENTU	ILOŚĆ	RODZAJ PROFILA	KĄT1	KĄT2	DŁUGOŚĆ
1	2	Profil 60x60x4	45.00	0.00	835
2	1	Profil 60x60x4	45.00	45.00	467.33
3	1	Profil 60x60x4	45.00	0.00	300.17
4	2	Profil 60x60x4	35.65	54.35	501.28
5	2	Blacha 1 gr. 10			
6	2	Blacha 2 gr. 10			
7	4	Blacha 3 gr. 10			
8	1	Profil 60x60x4	45.00	0.00	805
9	1	Blacha 4 gr. 10			
10	1	Profil 60x60x4	0.00	0.00	347.33
11	1	Profil 60x60x4	0.00	0.00	232.17

RYSOWAŁ:		05.2018	MASA	MATERIAŁ	
SPRAWDZIŁ:		05.2018	42209.24	1.0045 (S355JR)	
ZATWIERDZIŁ:		05.2018	ZMIANA/DATA		
PROJEKT:					
ARKUSZ: A3	PRZEDMIOT RYSUNKU				NR ARKUSZA/ILOŚĆ ARKUSZY
SKALA: 1:7	Podtrzymanie schodów				1/1


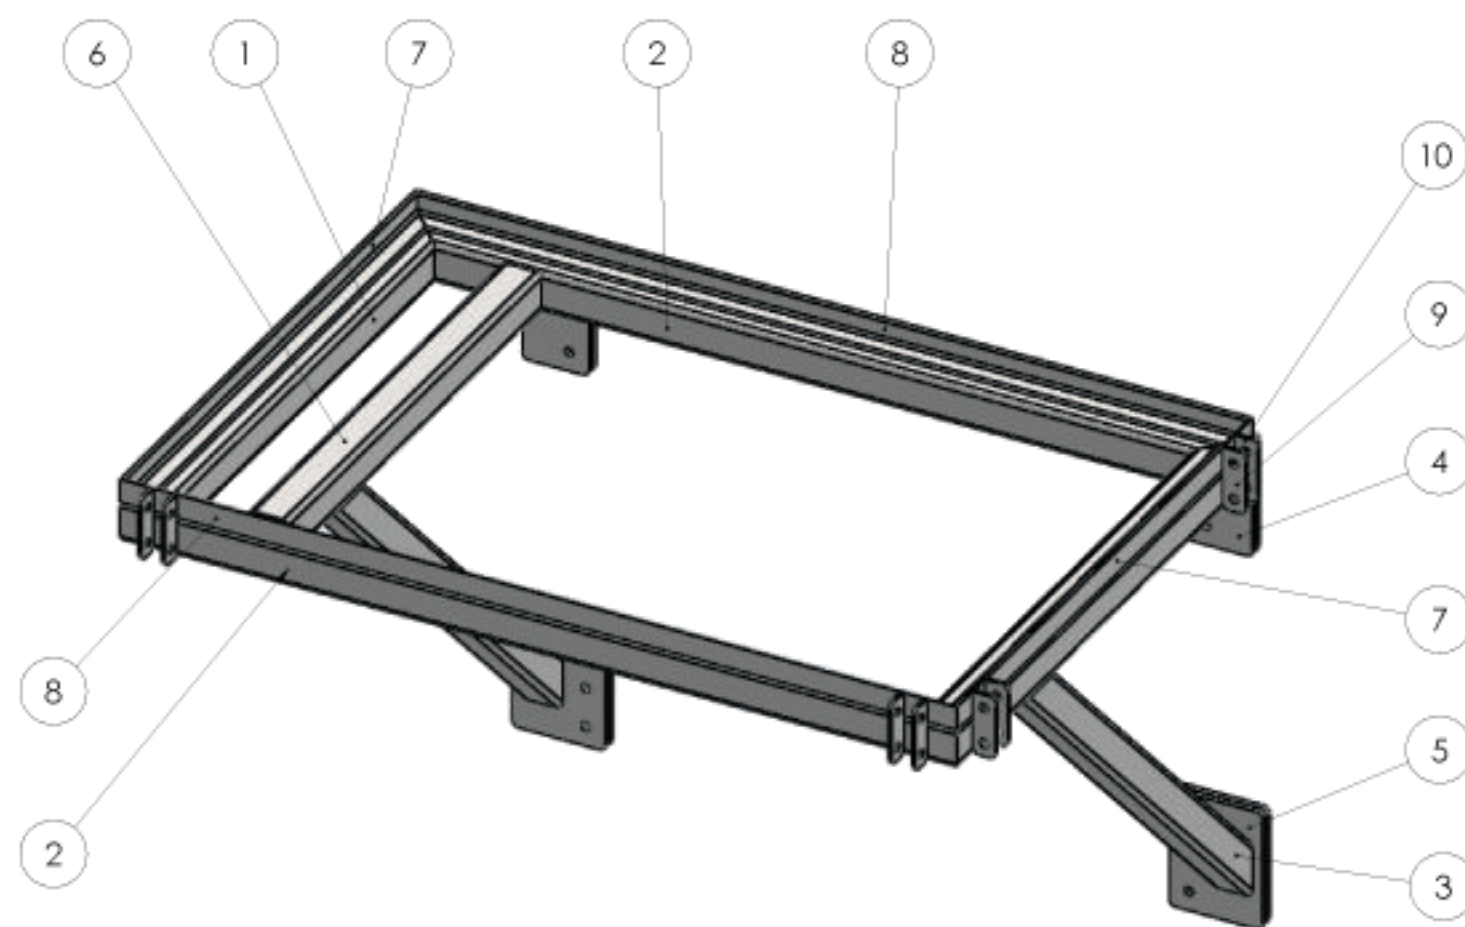


NR ELEMENTU	ILOŚĆ	RODZAJ PROFILA	KĄT1	KĄT2	DŁUGOŚĆ
1	2	Profil 60x60x4	45.00	45.00	840
2	2	Profil 60x60x4	45.00	45.00	1255
3	2	Profil 60x60x4	45.00	45.00	911.36
4	4	Blacha 1 gr. 10			
5	4	Blacha 2 gr. 10			
6	1	Profil 60x60x4	0.00	0.00	720
7	2	Kątownik 35x35x3	45.00	45.00	840
8	2	Kątownik 35x35x3	45.00	45.00	1255
9	4	Blacha gr. 5			
10	4	Blacha gr. 5			

RYSOWAŁ:		05.2018	MASA	MATERIAŁ	
SPRAWDZIŁ:		05.2018	65029.45	1.0045 (S355JR)	
ZATWIERDZIŁ:		05.2018	ZMIANA/DATA		
PROJEKT:					
ARKUSZ: A3	PRZEDMIOT RYSUNKU			RYSUNEK	NR ARKUSZA/ ILOŚĆ ARKUSZY
SKALA: 1:10	Spocznik				1/2

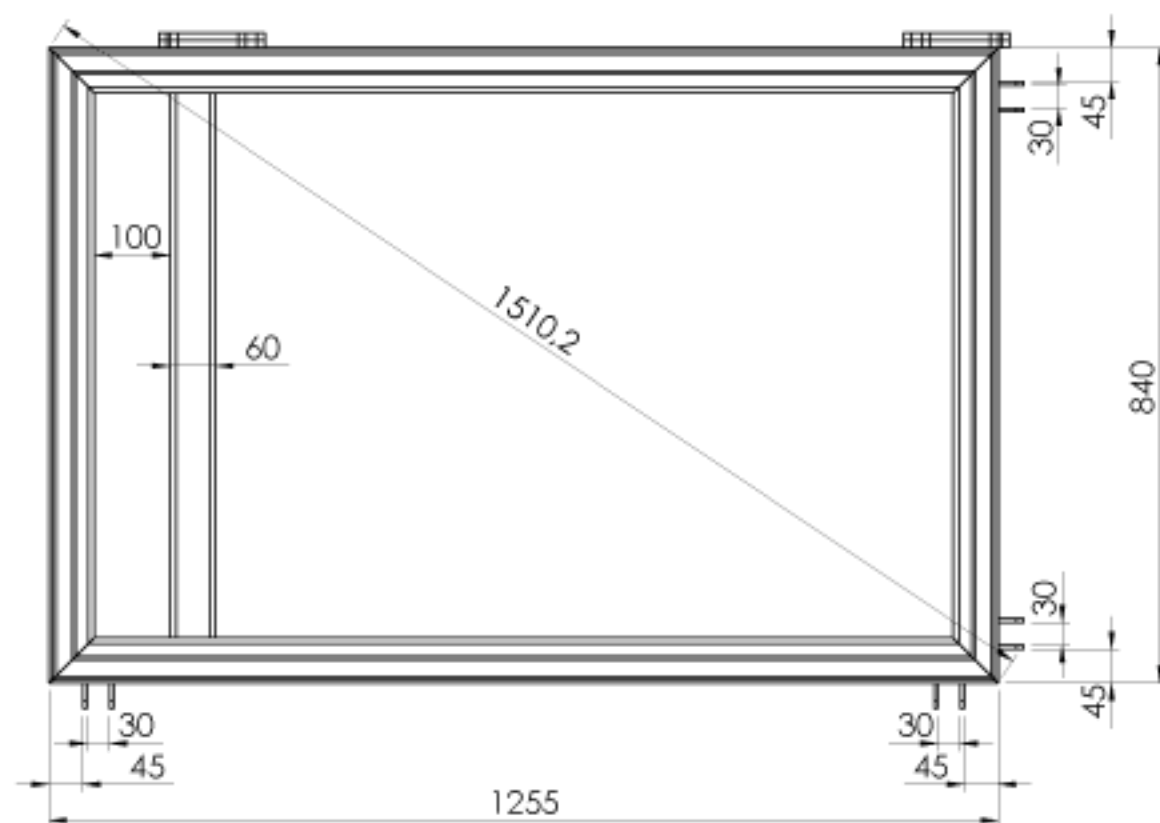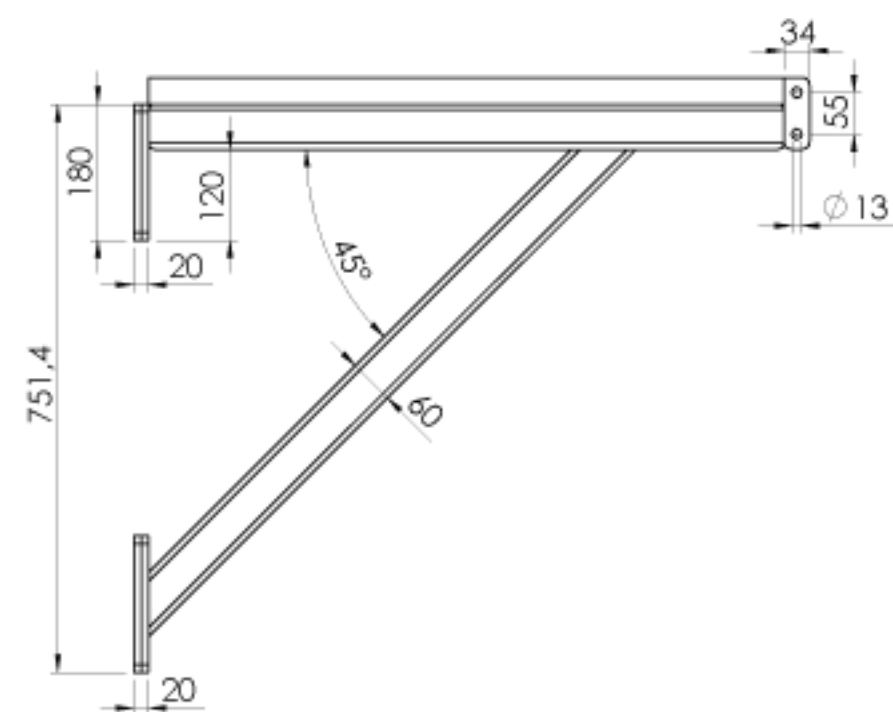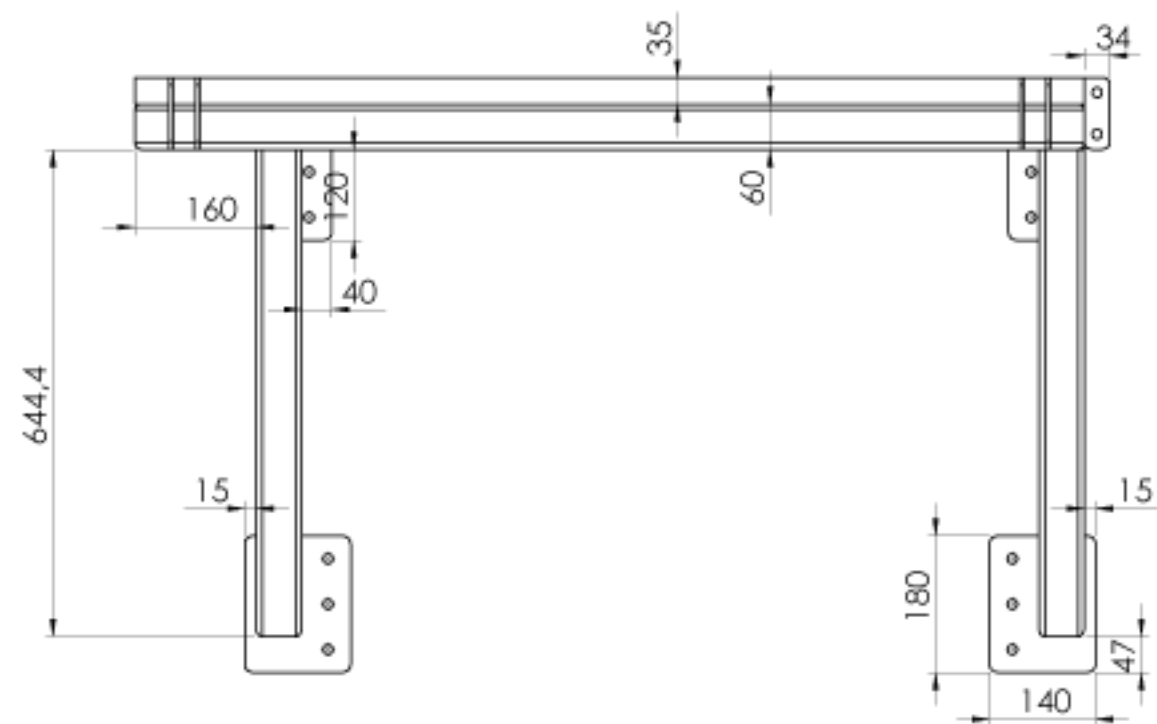

RYSOWAŁ:		05.2018	MAZA	MATERIAŁ	
SPRAWDZIŁ:		05.2018	65029.45	1.0045 (S355JR)	
ZATWIERDZIŁ:		05.2018	ZMIANA/DATA		
PROJEKT:					
ARKUSZ: A3	PRZEDMIOT RYSUNKU				NR ARKUSZA/
SKALA: 1:10	Spocznik				ILOŚĆ ARKUSZY
					2/2

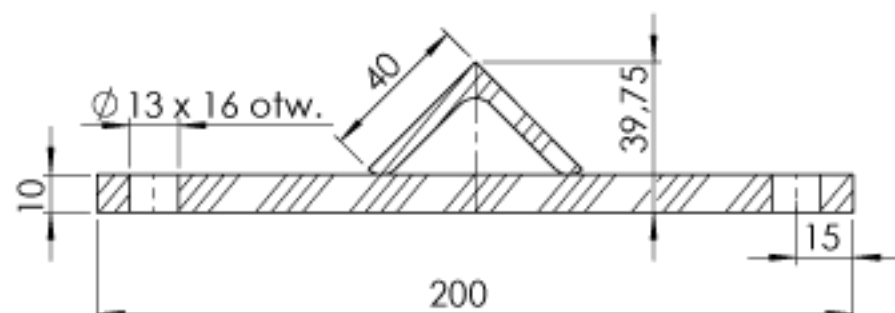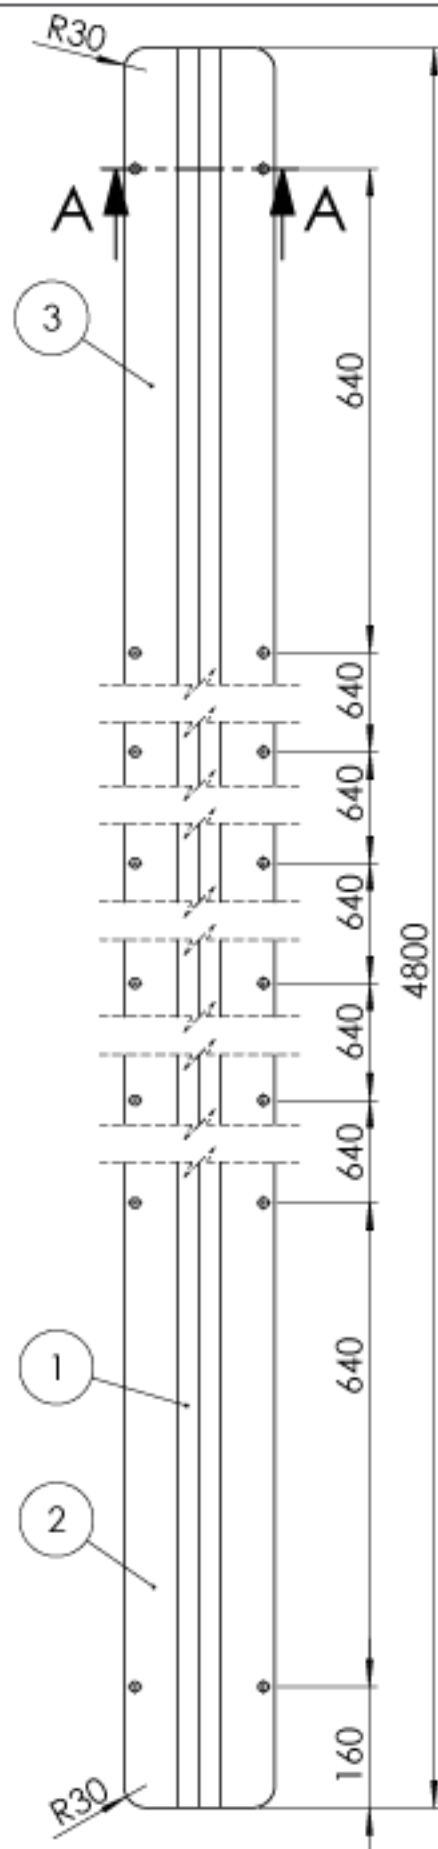

PRZEKRÓJ A-A
SKALA 1 : 2

Wykonać 2 sztuki na jeden podest

NR ELEMENTU	ILOŚĆ	RODZAJ PROFILA	KĄT1	KĄT2	DŁUGOŚĆ C
1	1	Kątl. 45x45 x5	0.00	0.00	4800
2	1	Blacha gr. 10			
3	1	Blacha gr. 10			

RYSOWAŁ:		05.2018	MASA	MATERIAŁ	
SPRAWDZIŁ:		05.2018	88579.23	1.0045 (S355JR)	
ZATWIERDZIŁ:		05.2018	ZMIANA/DATA		
PROJEKT:					
ARKUSZ: A4	PRZEDMIOT RYSUNKU			RYSUNEK	NR ARKUSZA/ILOŚĆ ARKUSZY
SKALA: 1:10	Szyna podestu				1/1